


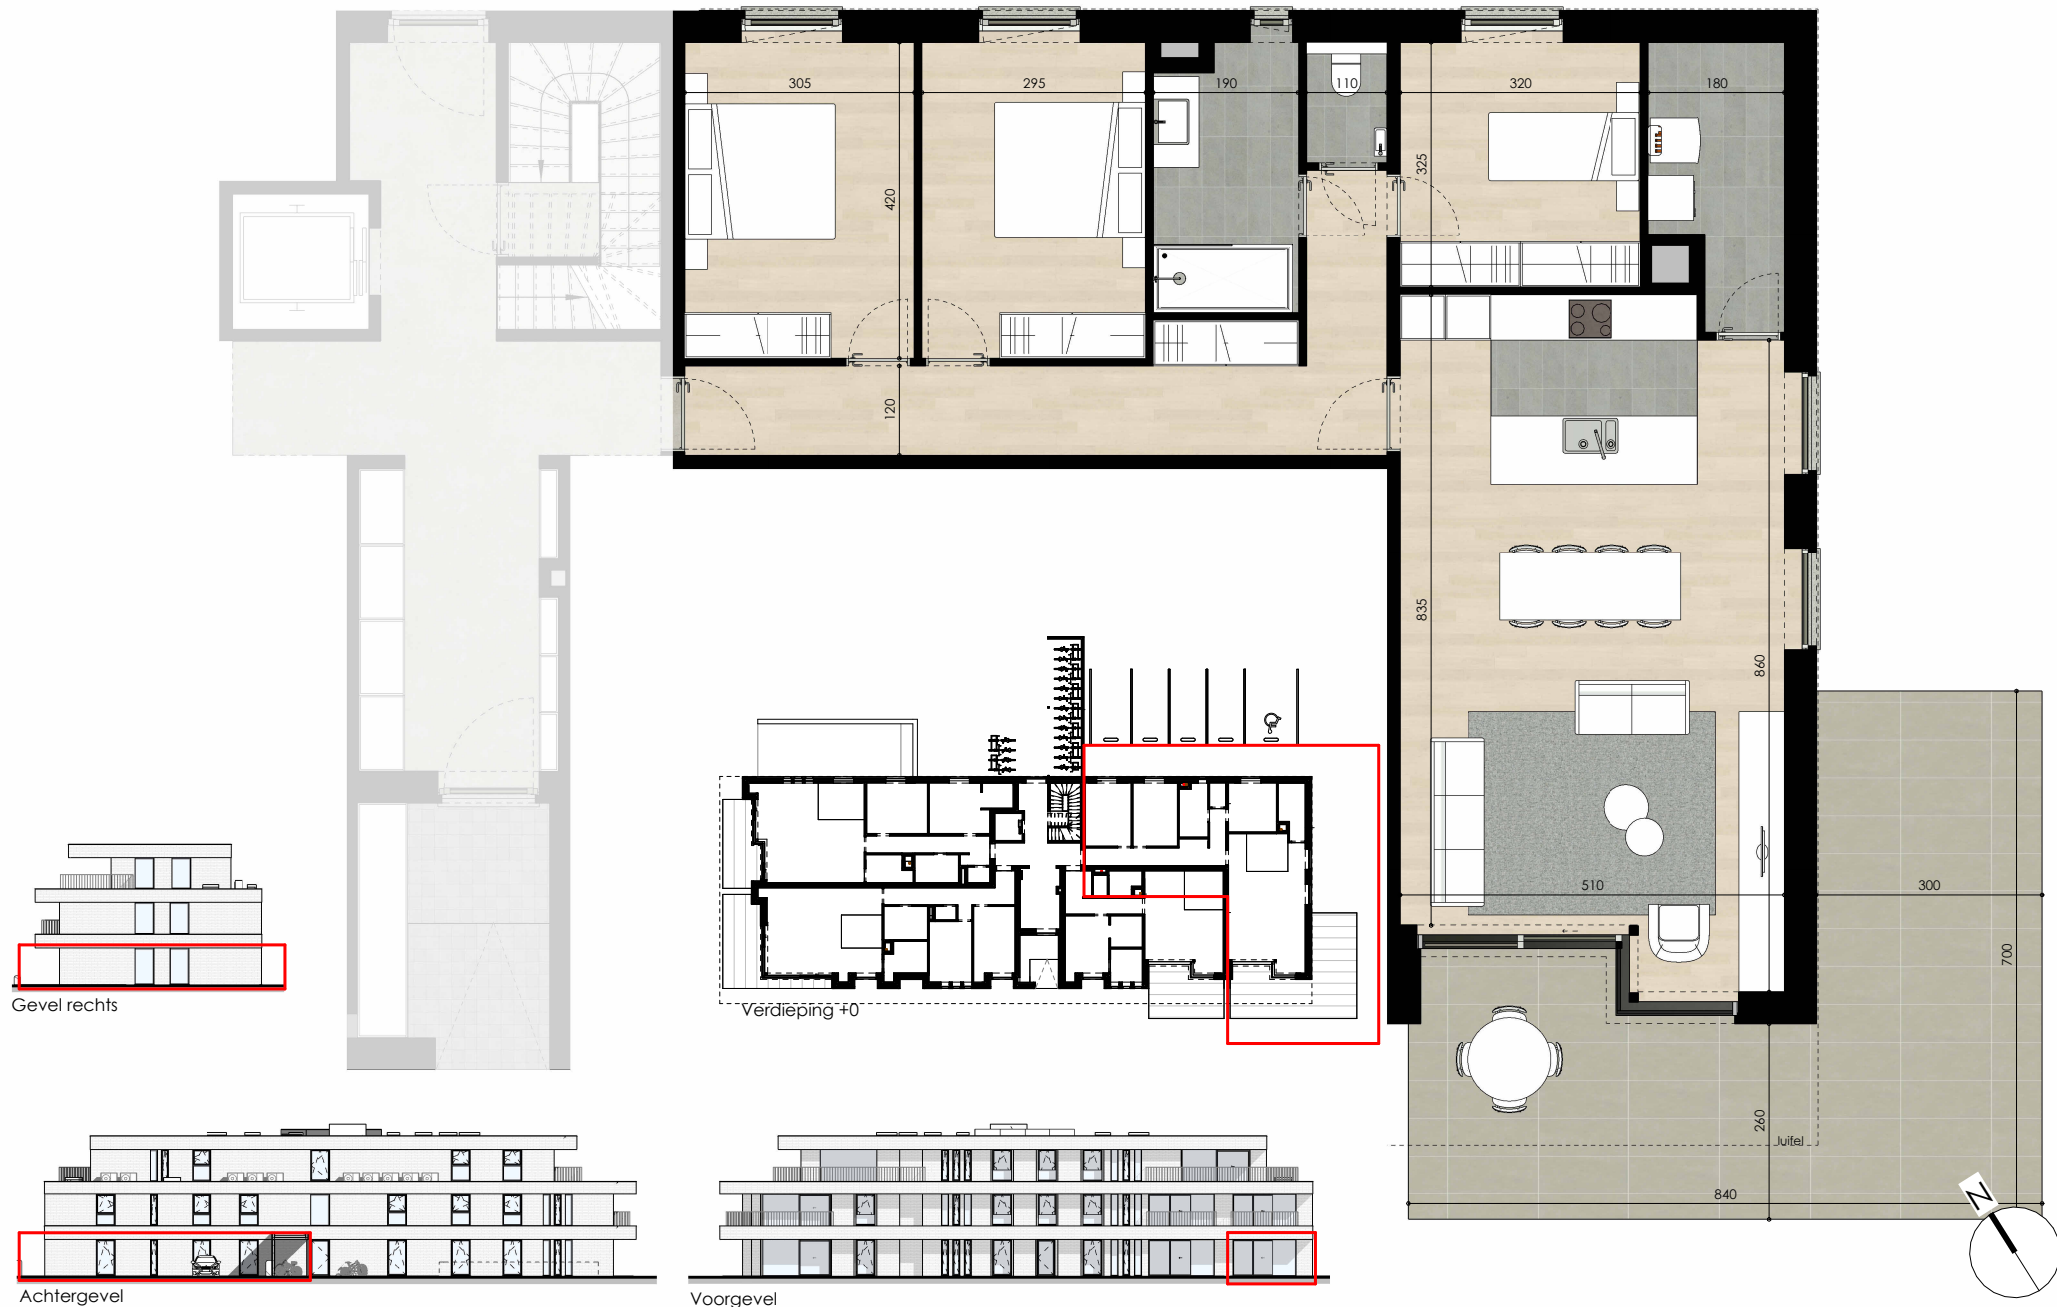

Alle maten en oppervlaktes zijn indicatief en zijn ruwbouwmaten – wijzigingen tijdens de uitvoering zijn mogelijk – de intekening van keuken, sanitair en meubilair is louter illustratief

Schaal: 1:100



21-483 | JULES PERSYNPLEIN
Architecten
9000 Gent | Distelstraat 30b



Projectontwikkelaar
9180 Moerbeke-Waas | Terweststraat 24

Appartement A0,4

Opp. Appartement: 131,01m²
Opp. Terras: 37,68m²
Opp. Tuin: 238,78m²