


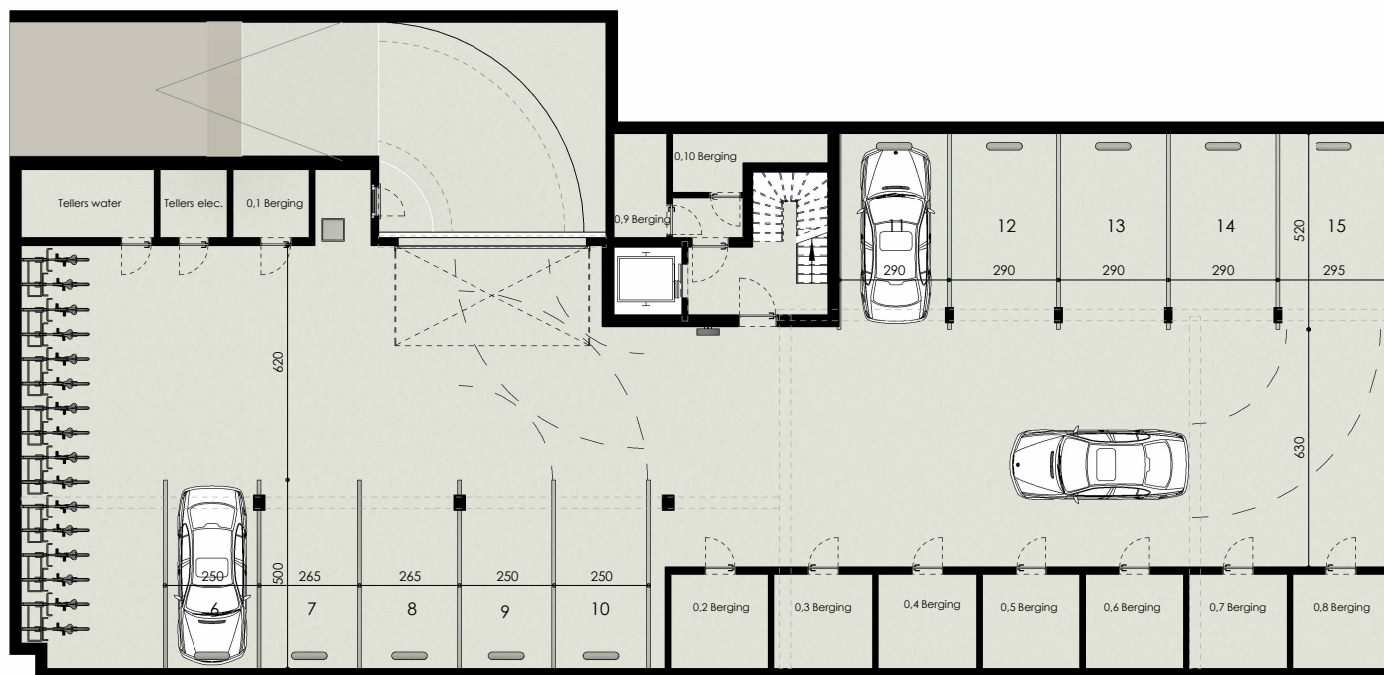

Alle maten en oppervlaktes zijn indicatief en zijn ruwbouwmaten – wijzigingen tijdens de uitvoering zijn mogelijk – de intekening van keukens, sanitair en meubilair is louter illustratief

Schaal: 1 : 200



21-483 | JULES PERSYNPLEIN
Architecten
9000 Gent | Distelstraat 30b



Projectontwikkelaar
9180 Moerbeke-Waas | Terweststraat 24

Verdieping -1