


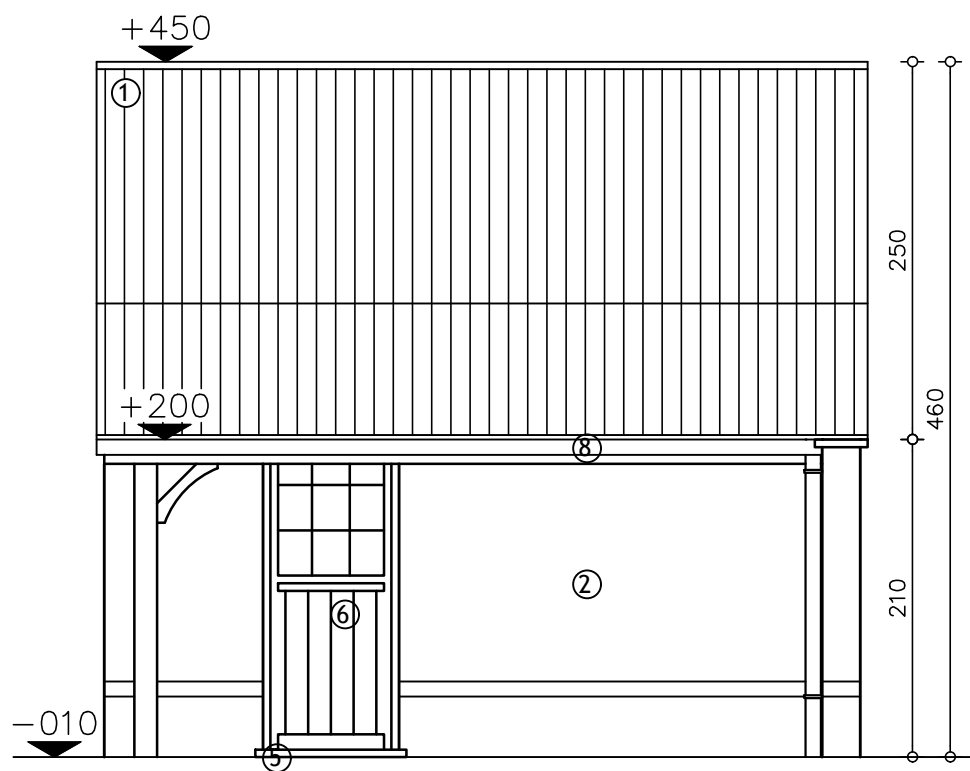

VOORGEVEL tuinberging
SCHAAL 1/50