


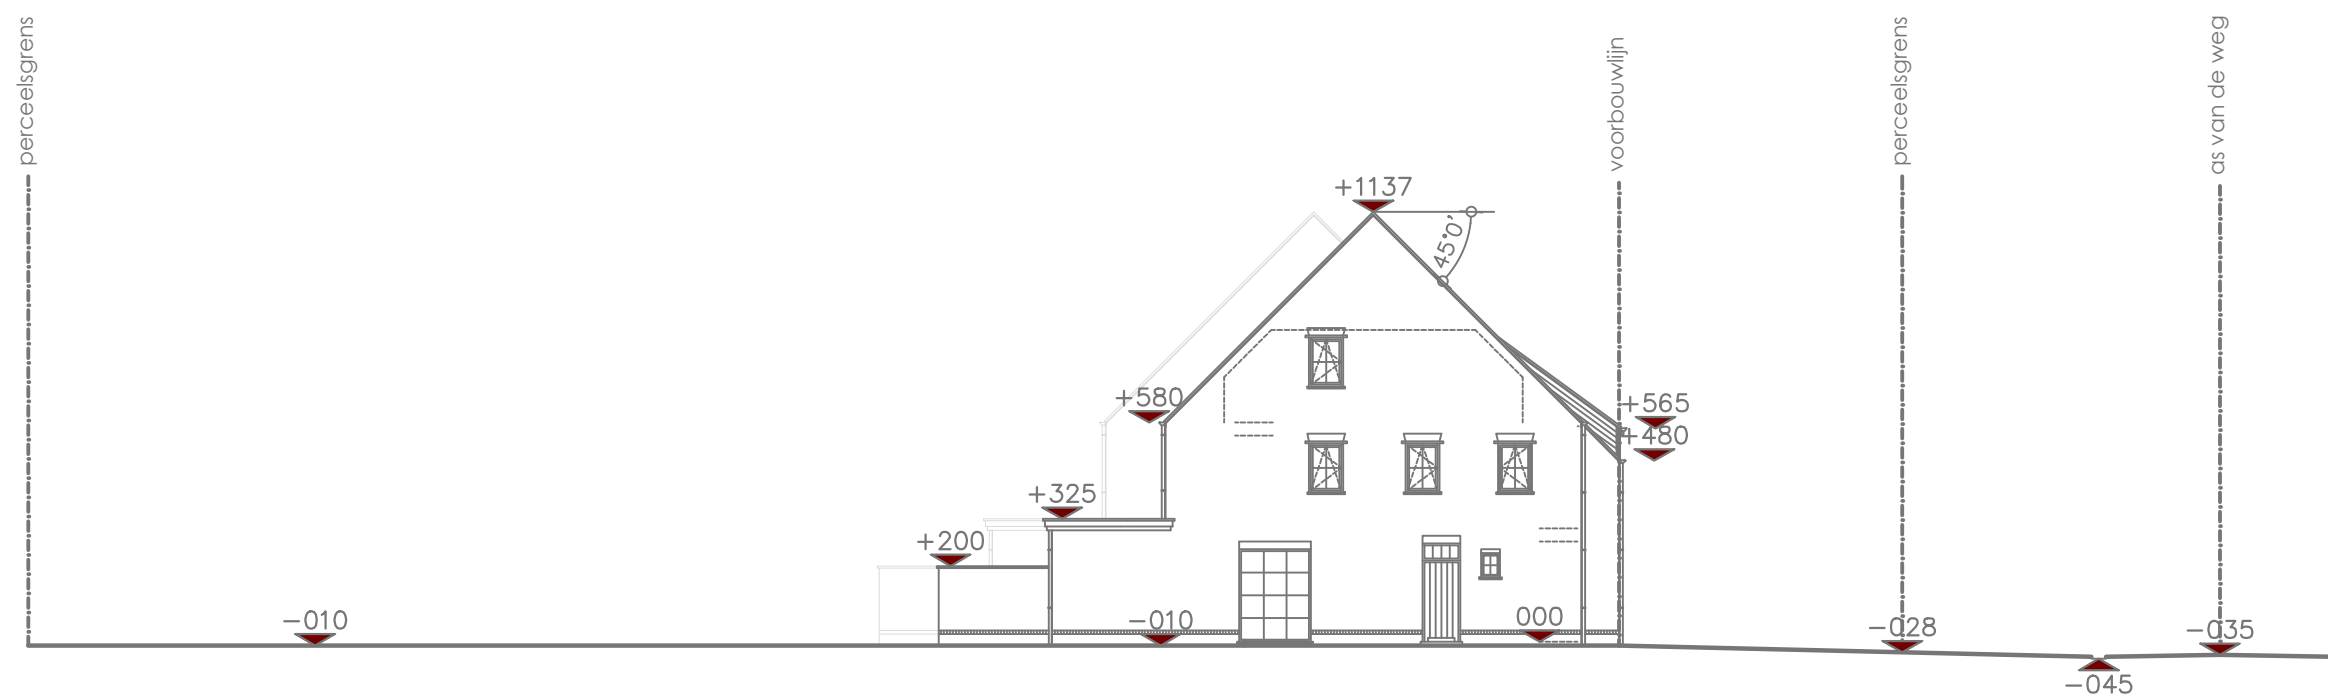

TERREINPROFIEL AA nieuwe toestand
SCHAAL 1/200