


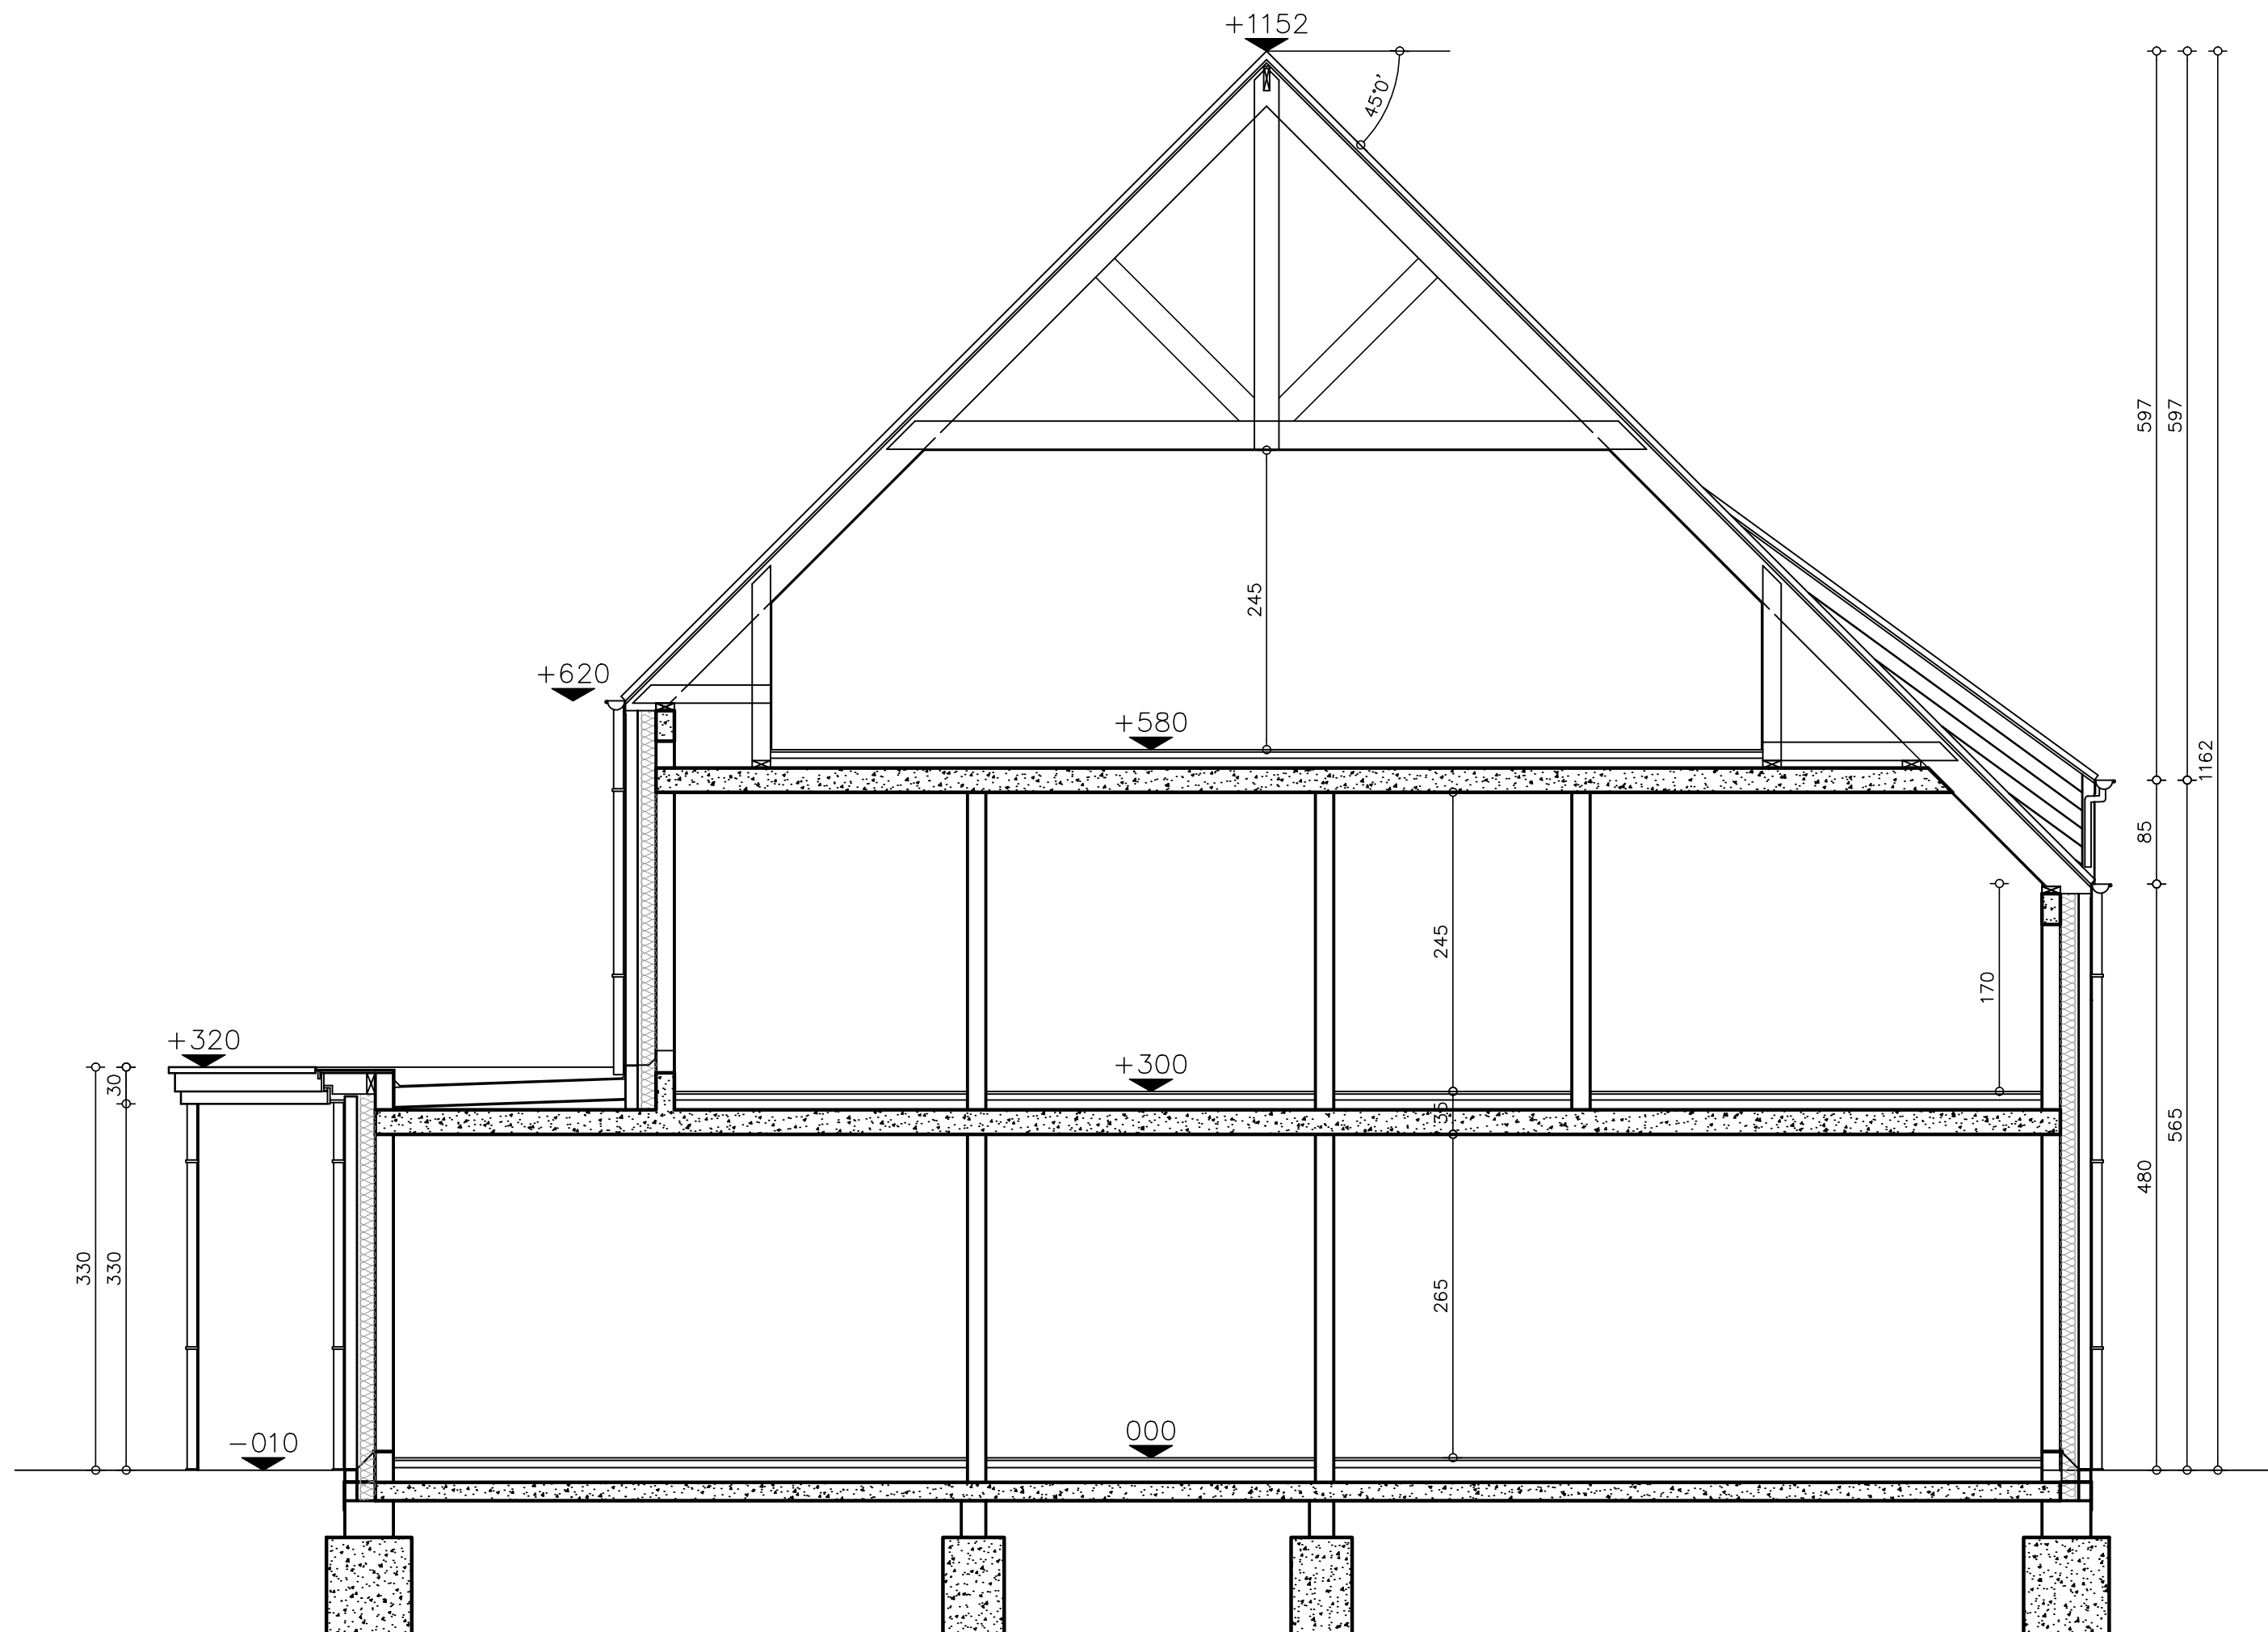

DOORSNEDE AA
SCHAAL 1/50