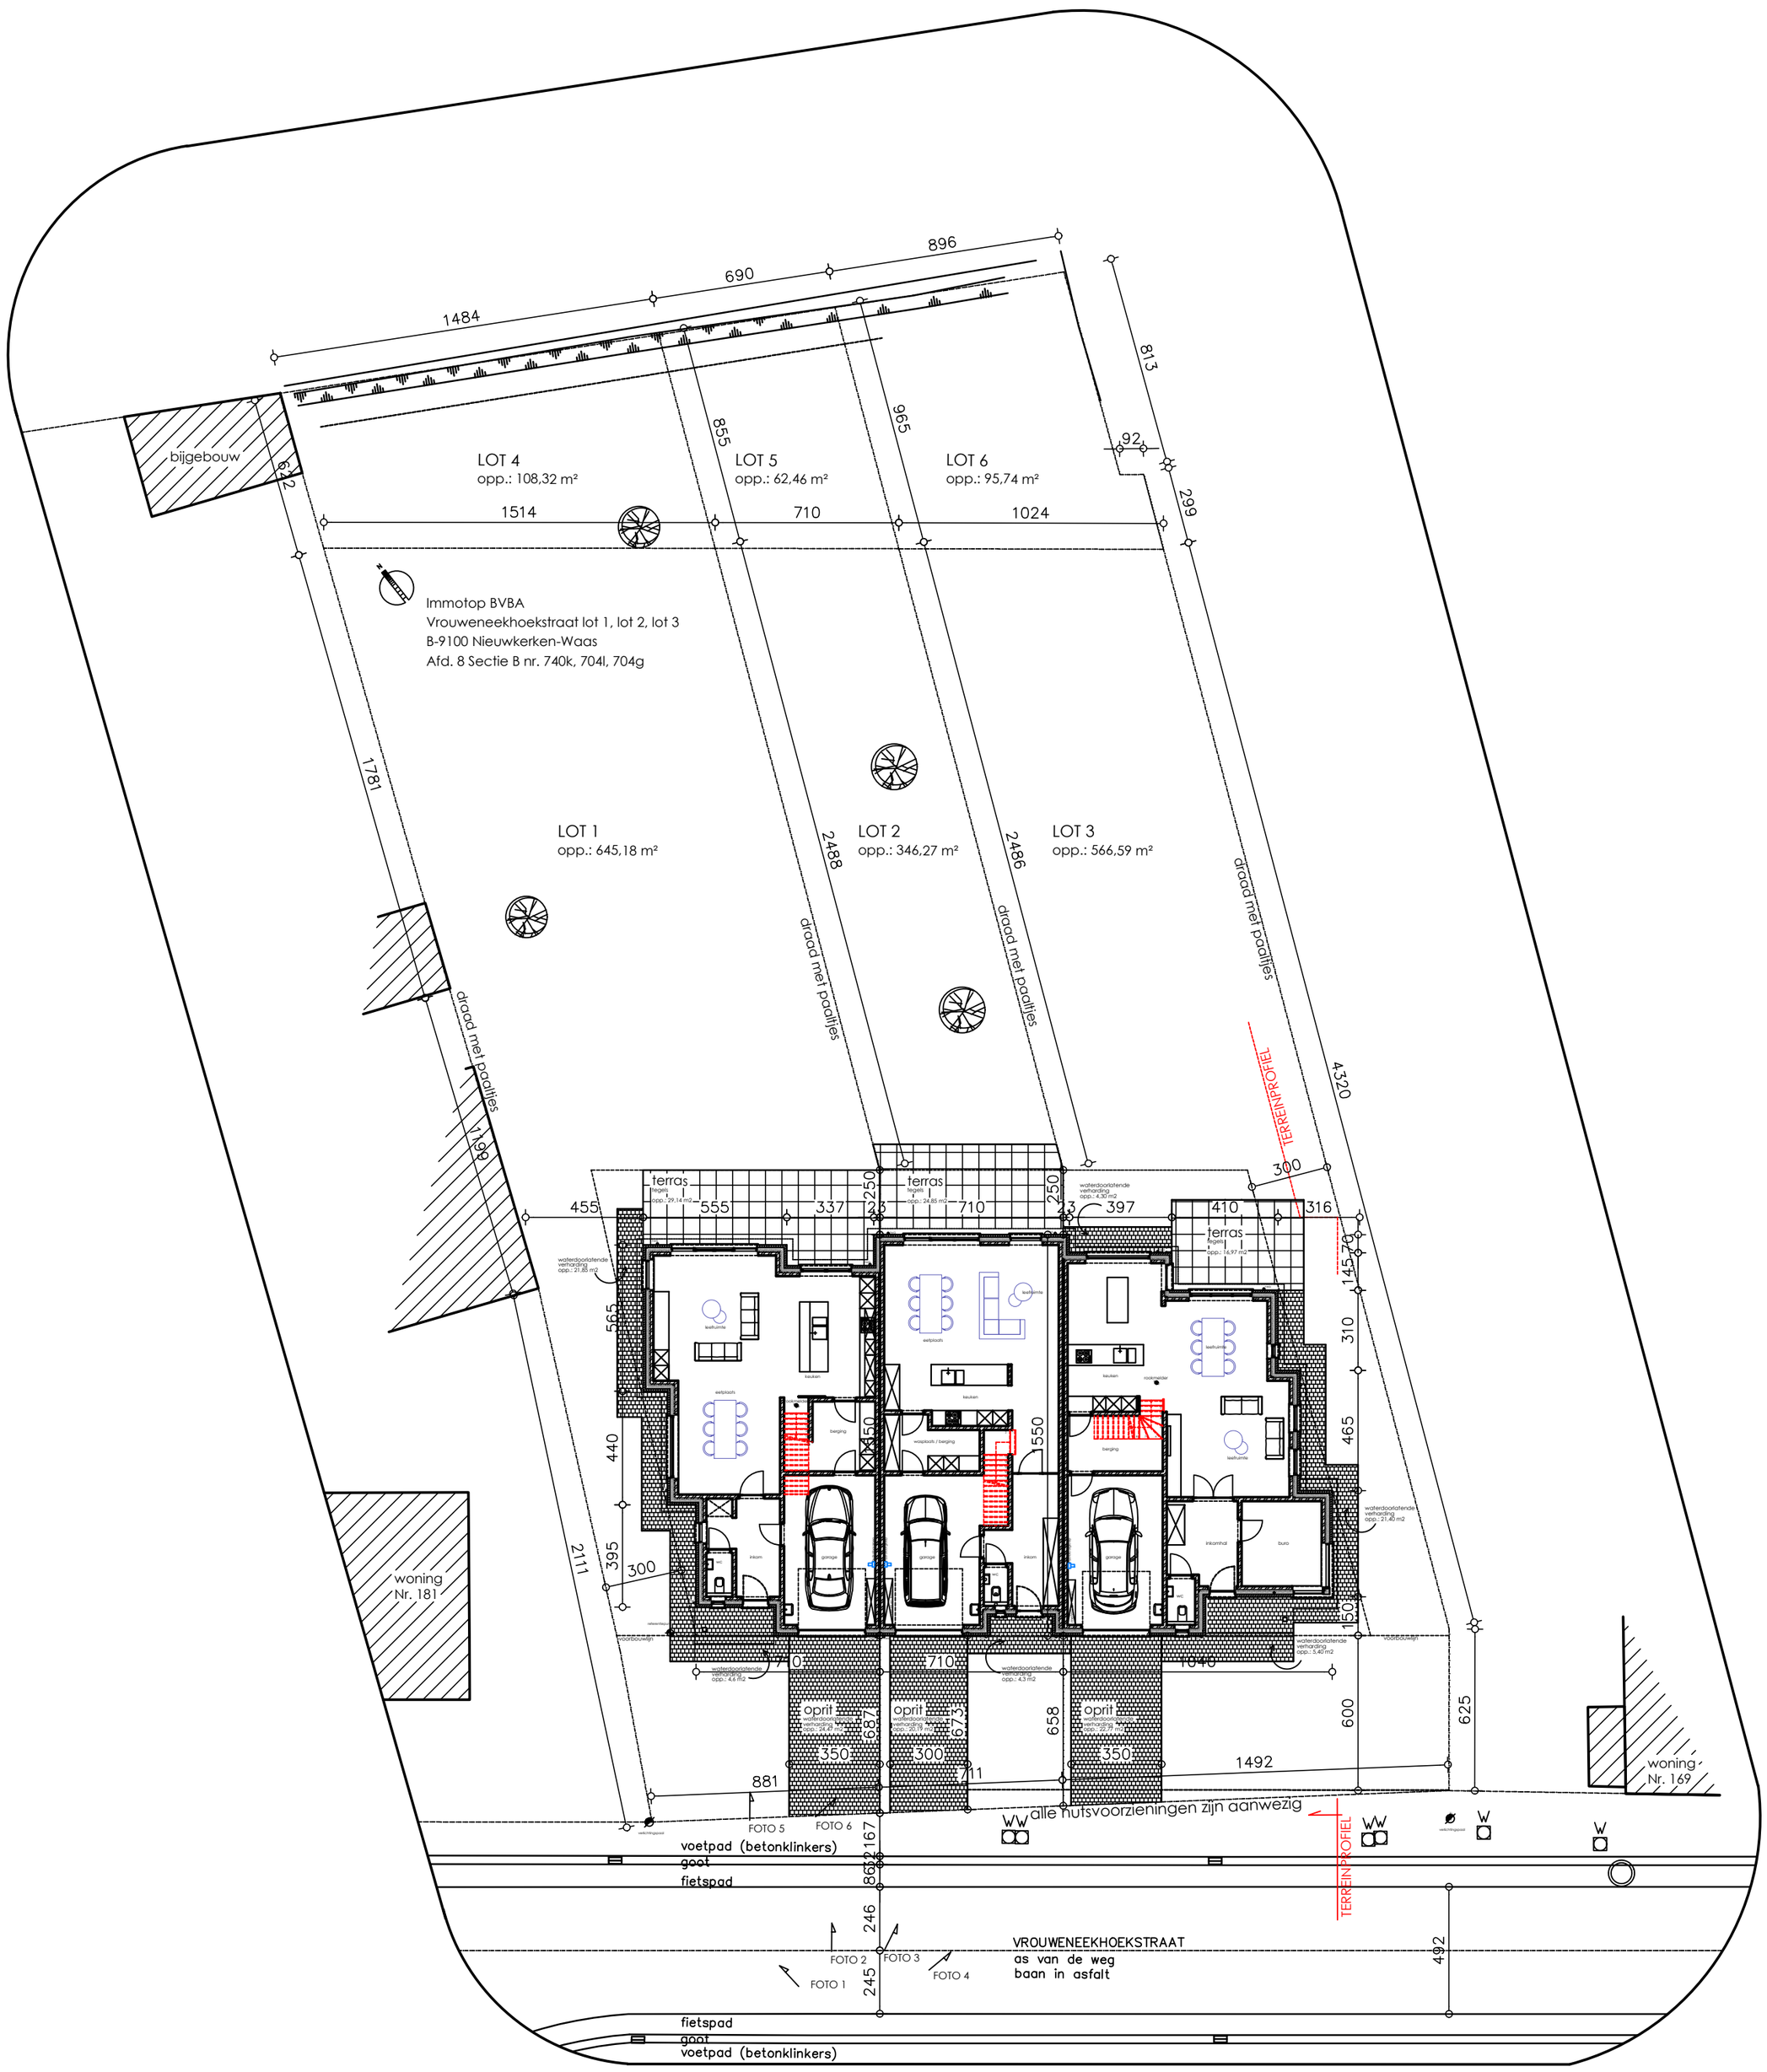


A KWADRAAT architecten

INPLANTINGSPLAN
SCHAAL 1/200