


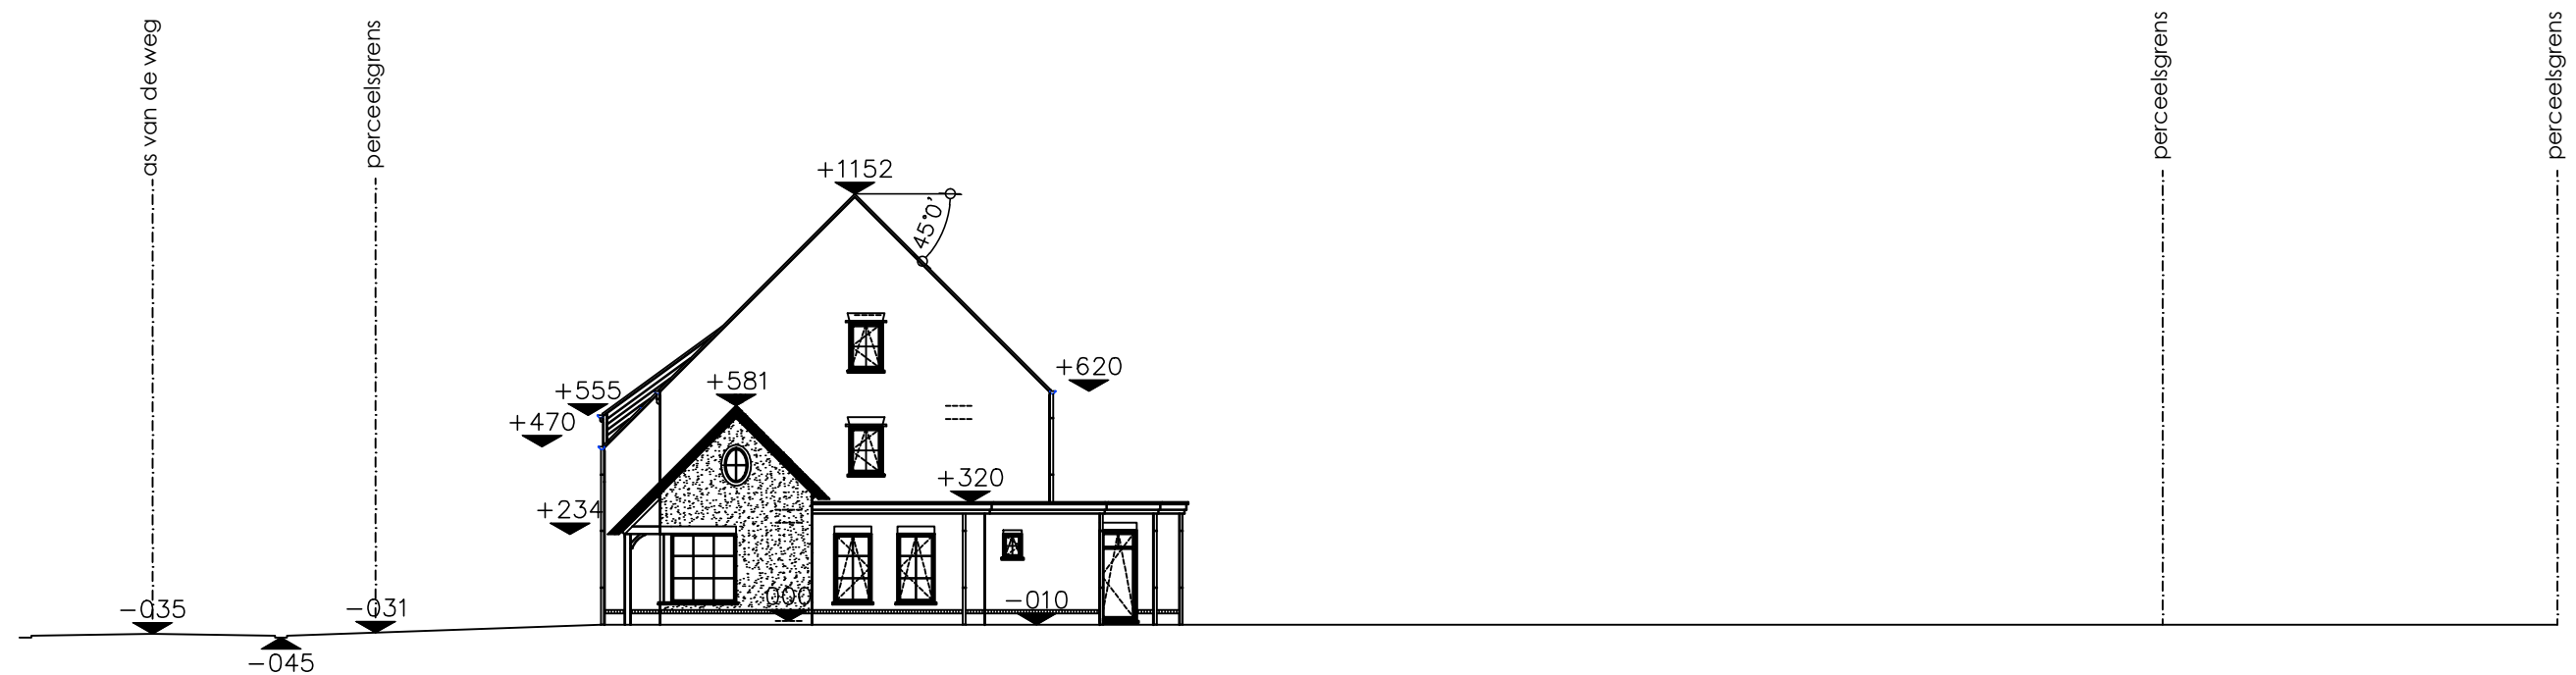

TERREINPROFIEL nieuwe toestand
SCHAAL 1/200