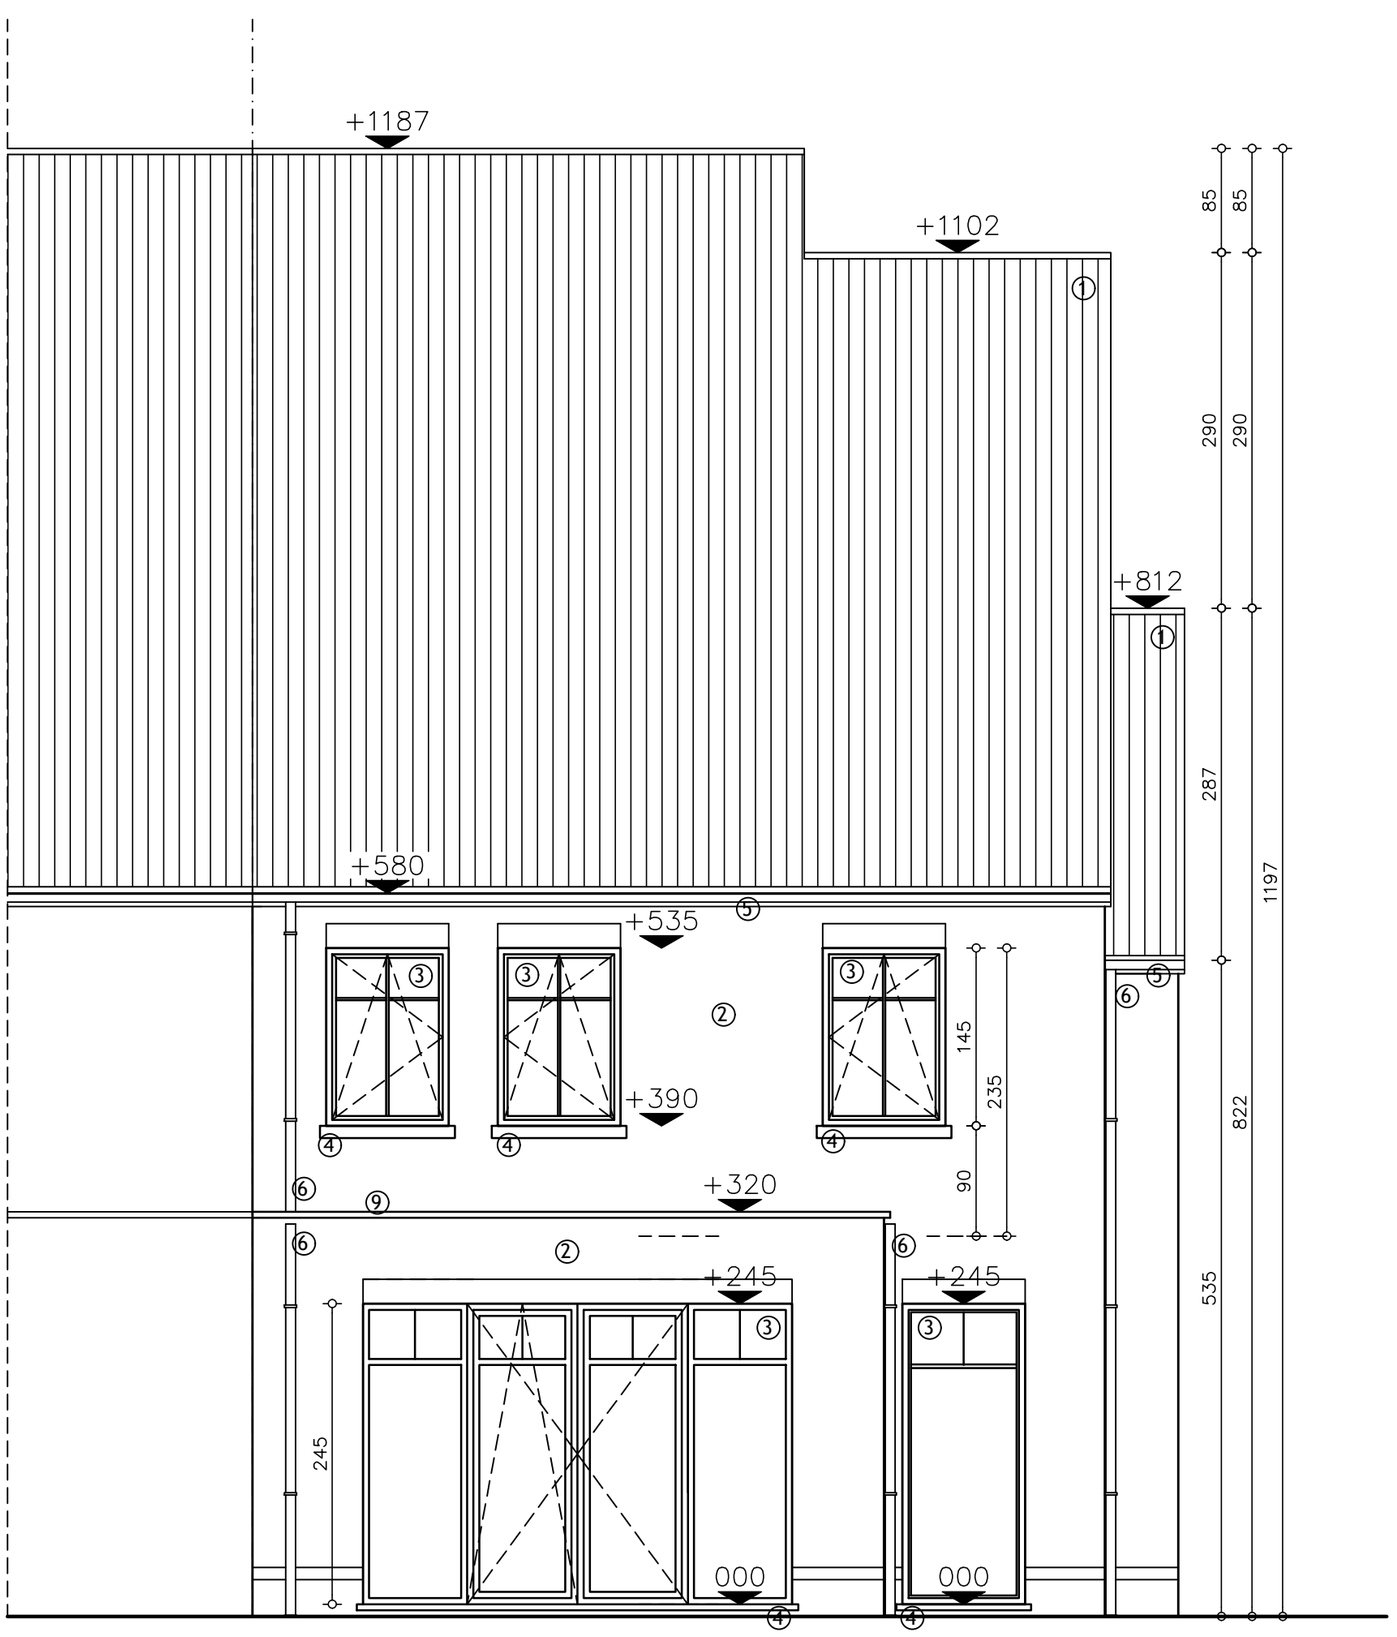

A·KWADRAAT architecten

ACHTERGEVEL
SCHAAL 1/50