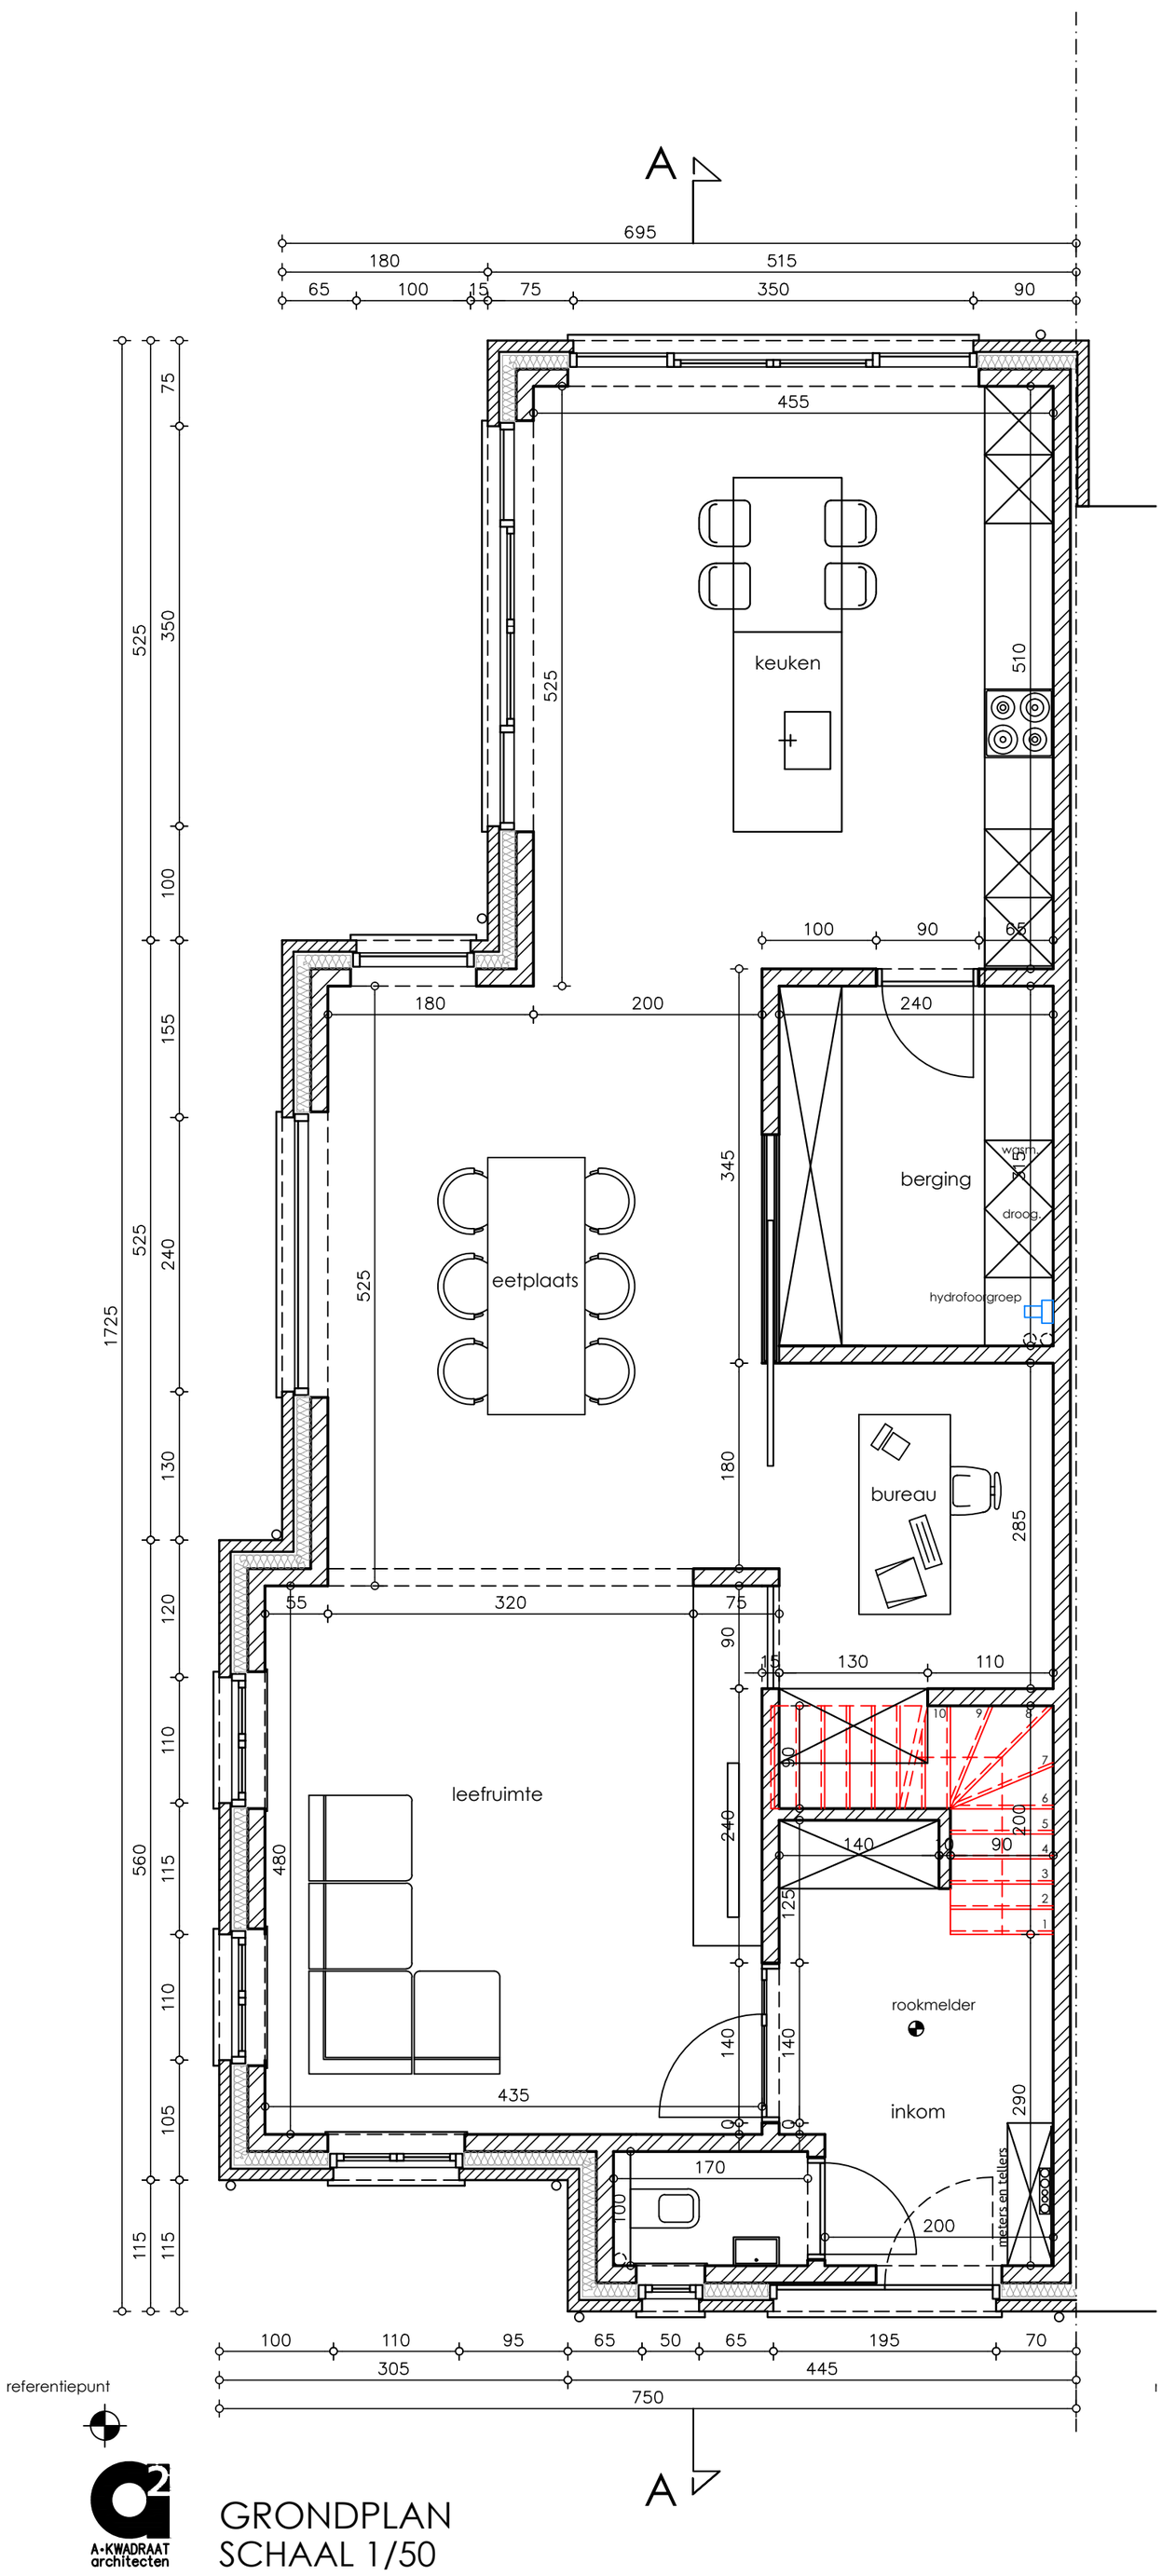

A-KWADRAAT architecten

GRONDPLAN
SCHAAL 1/50