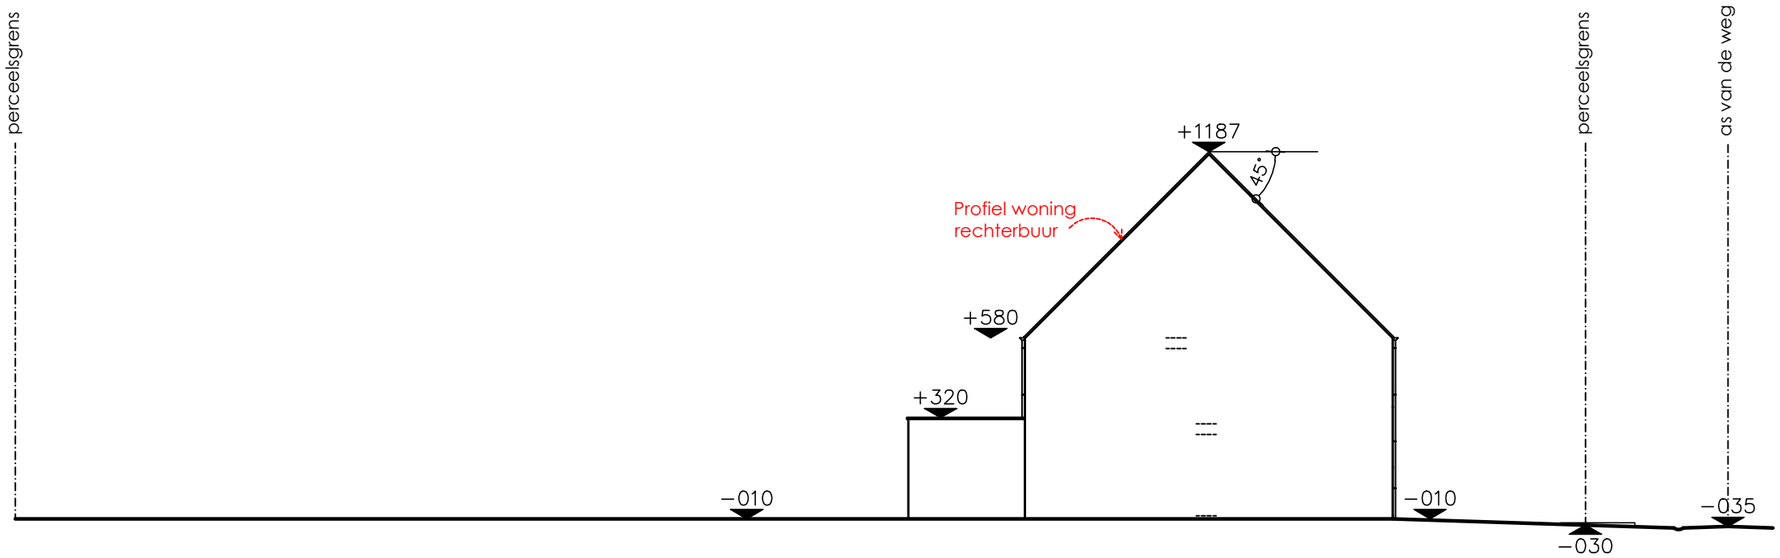

A KWADRAAT architecten

TERREINPROFIEL bestaande toestand
SCHAAL 1/200