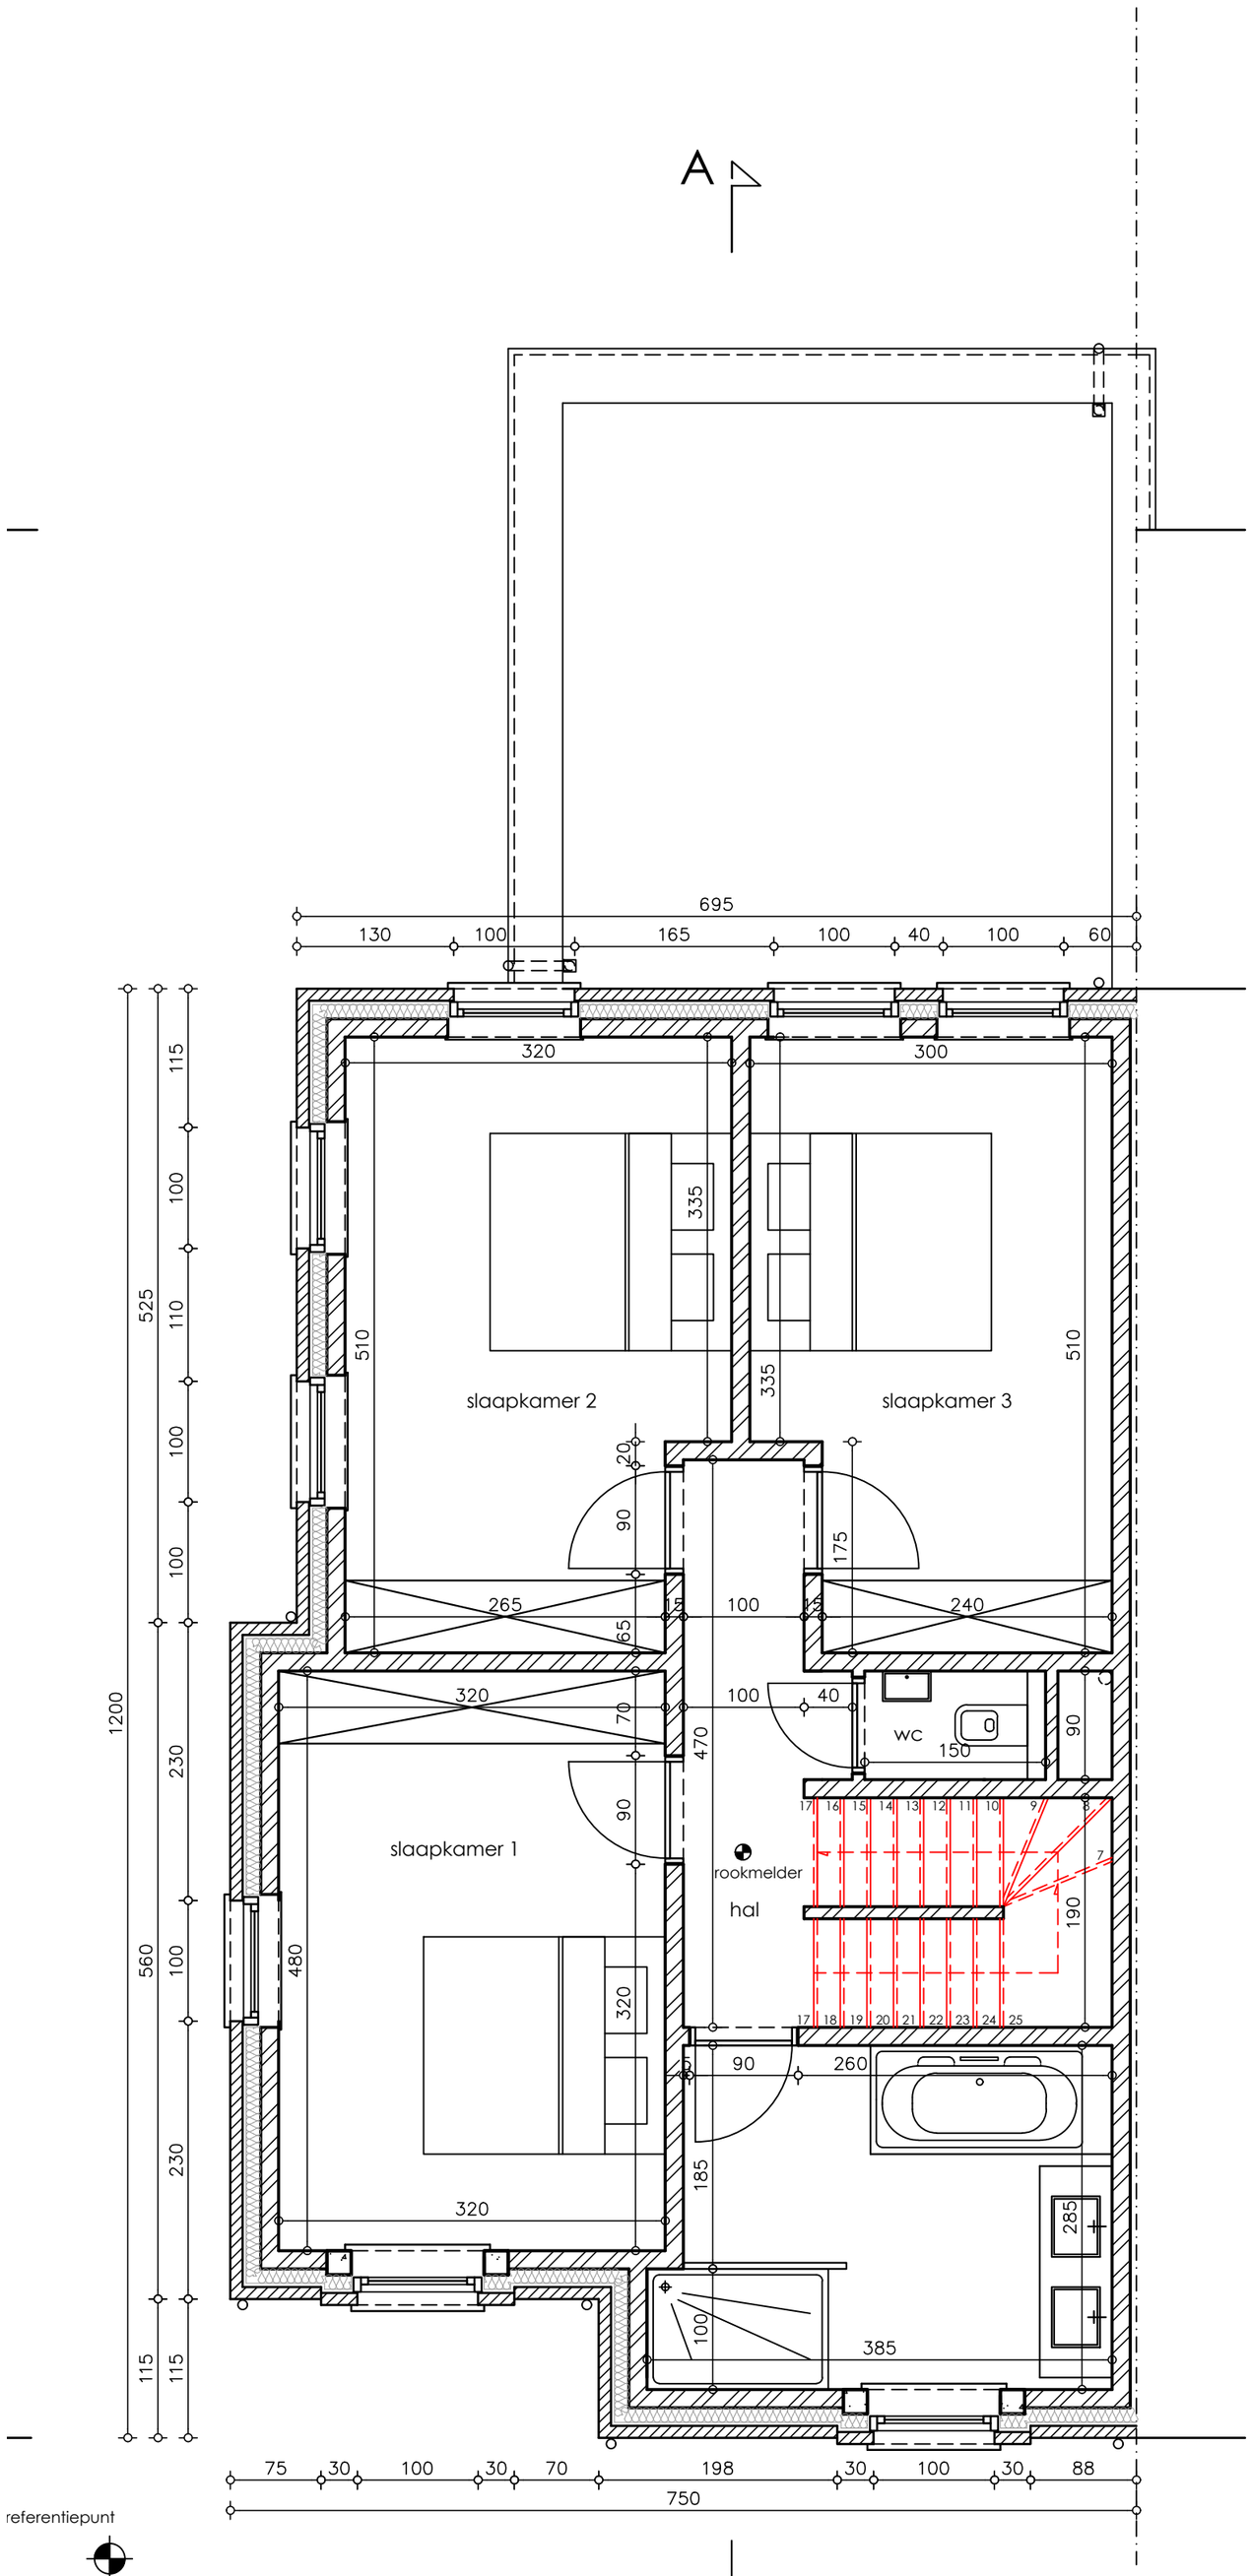

A·KWADRAAT architecten

VERDIEPING
SCHAAL 1/50