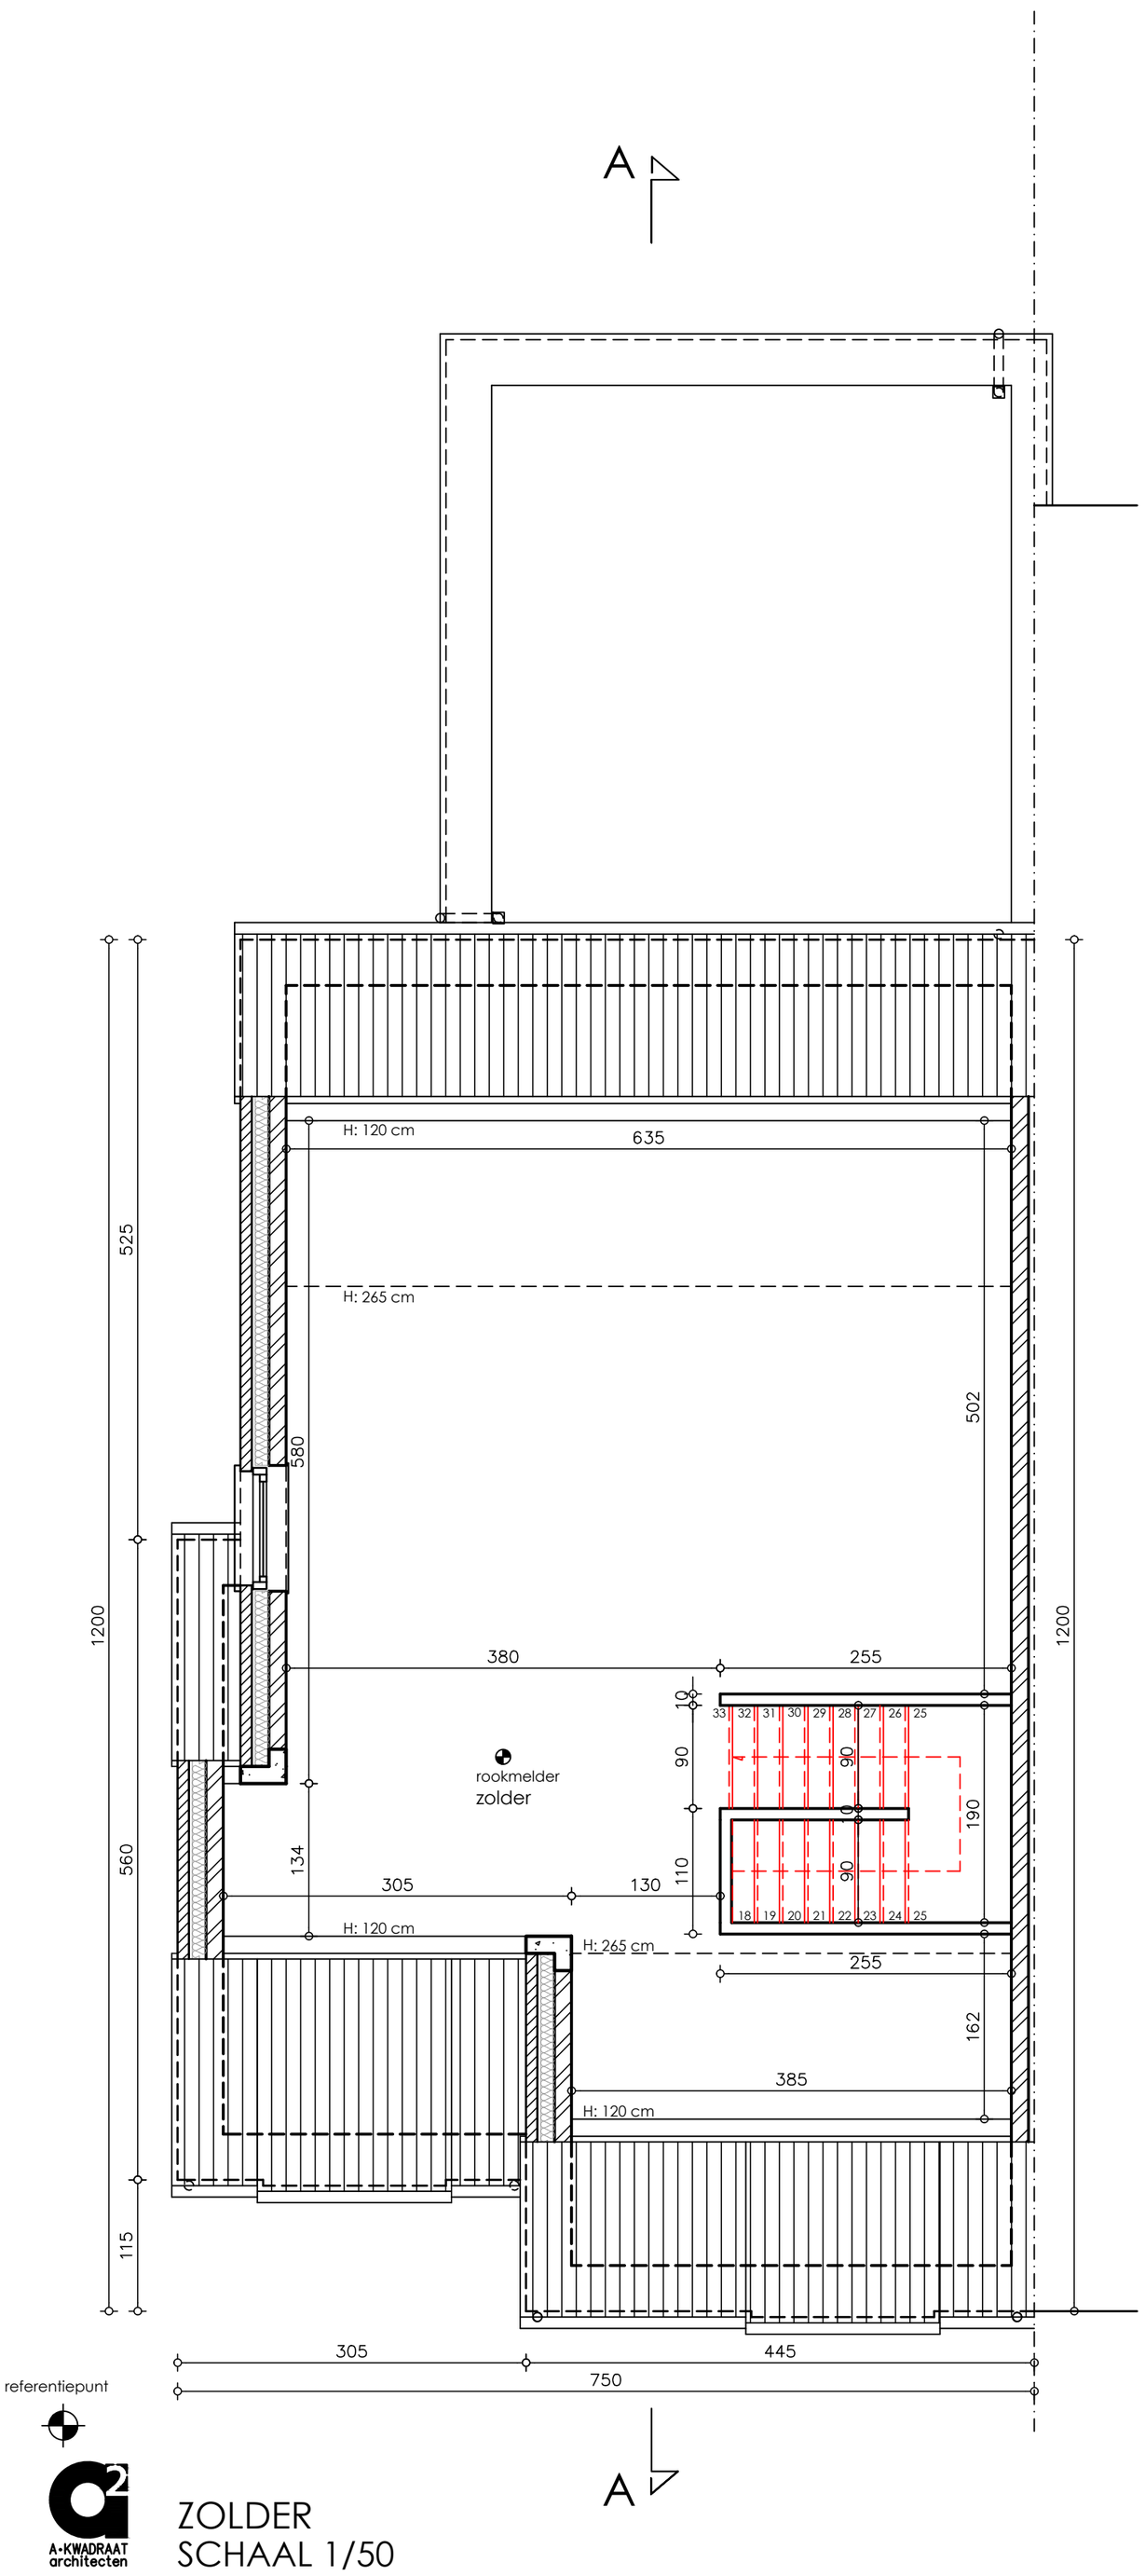

A-KWADRAAT architecten

ZOLDER
SCHAAL 1/50