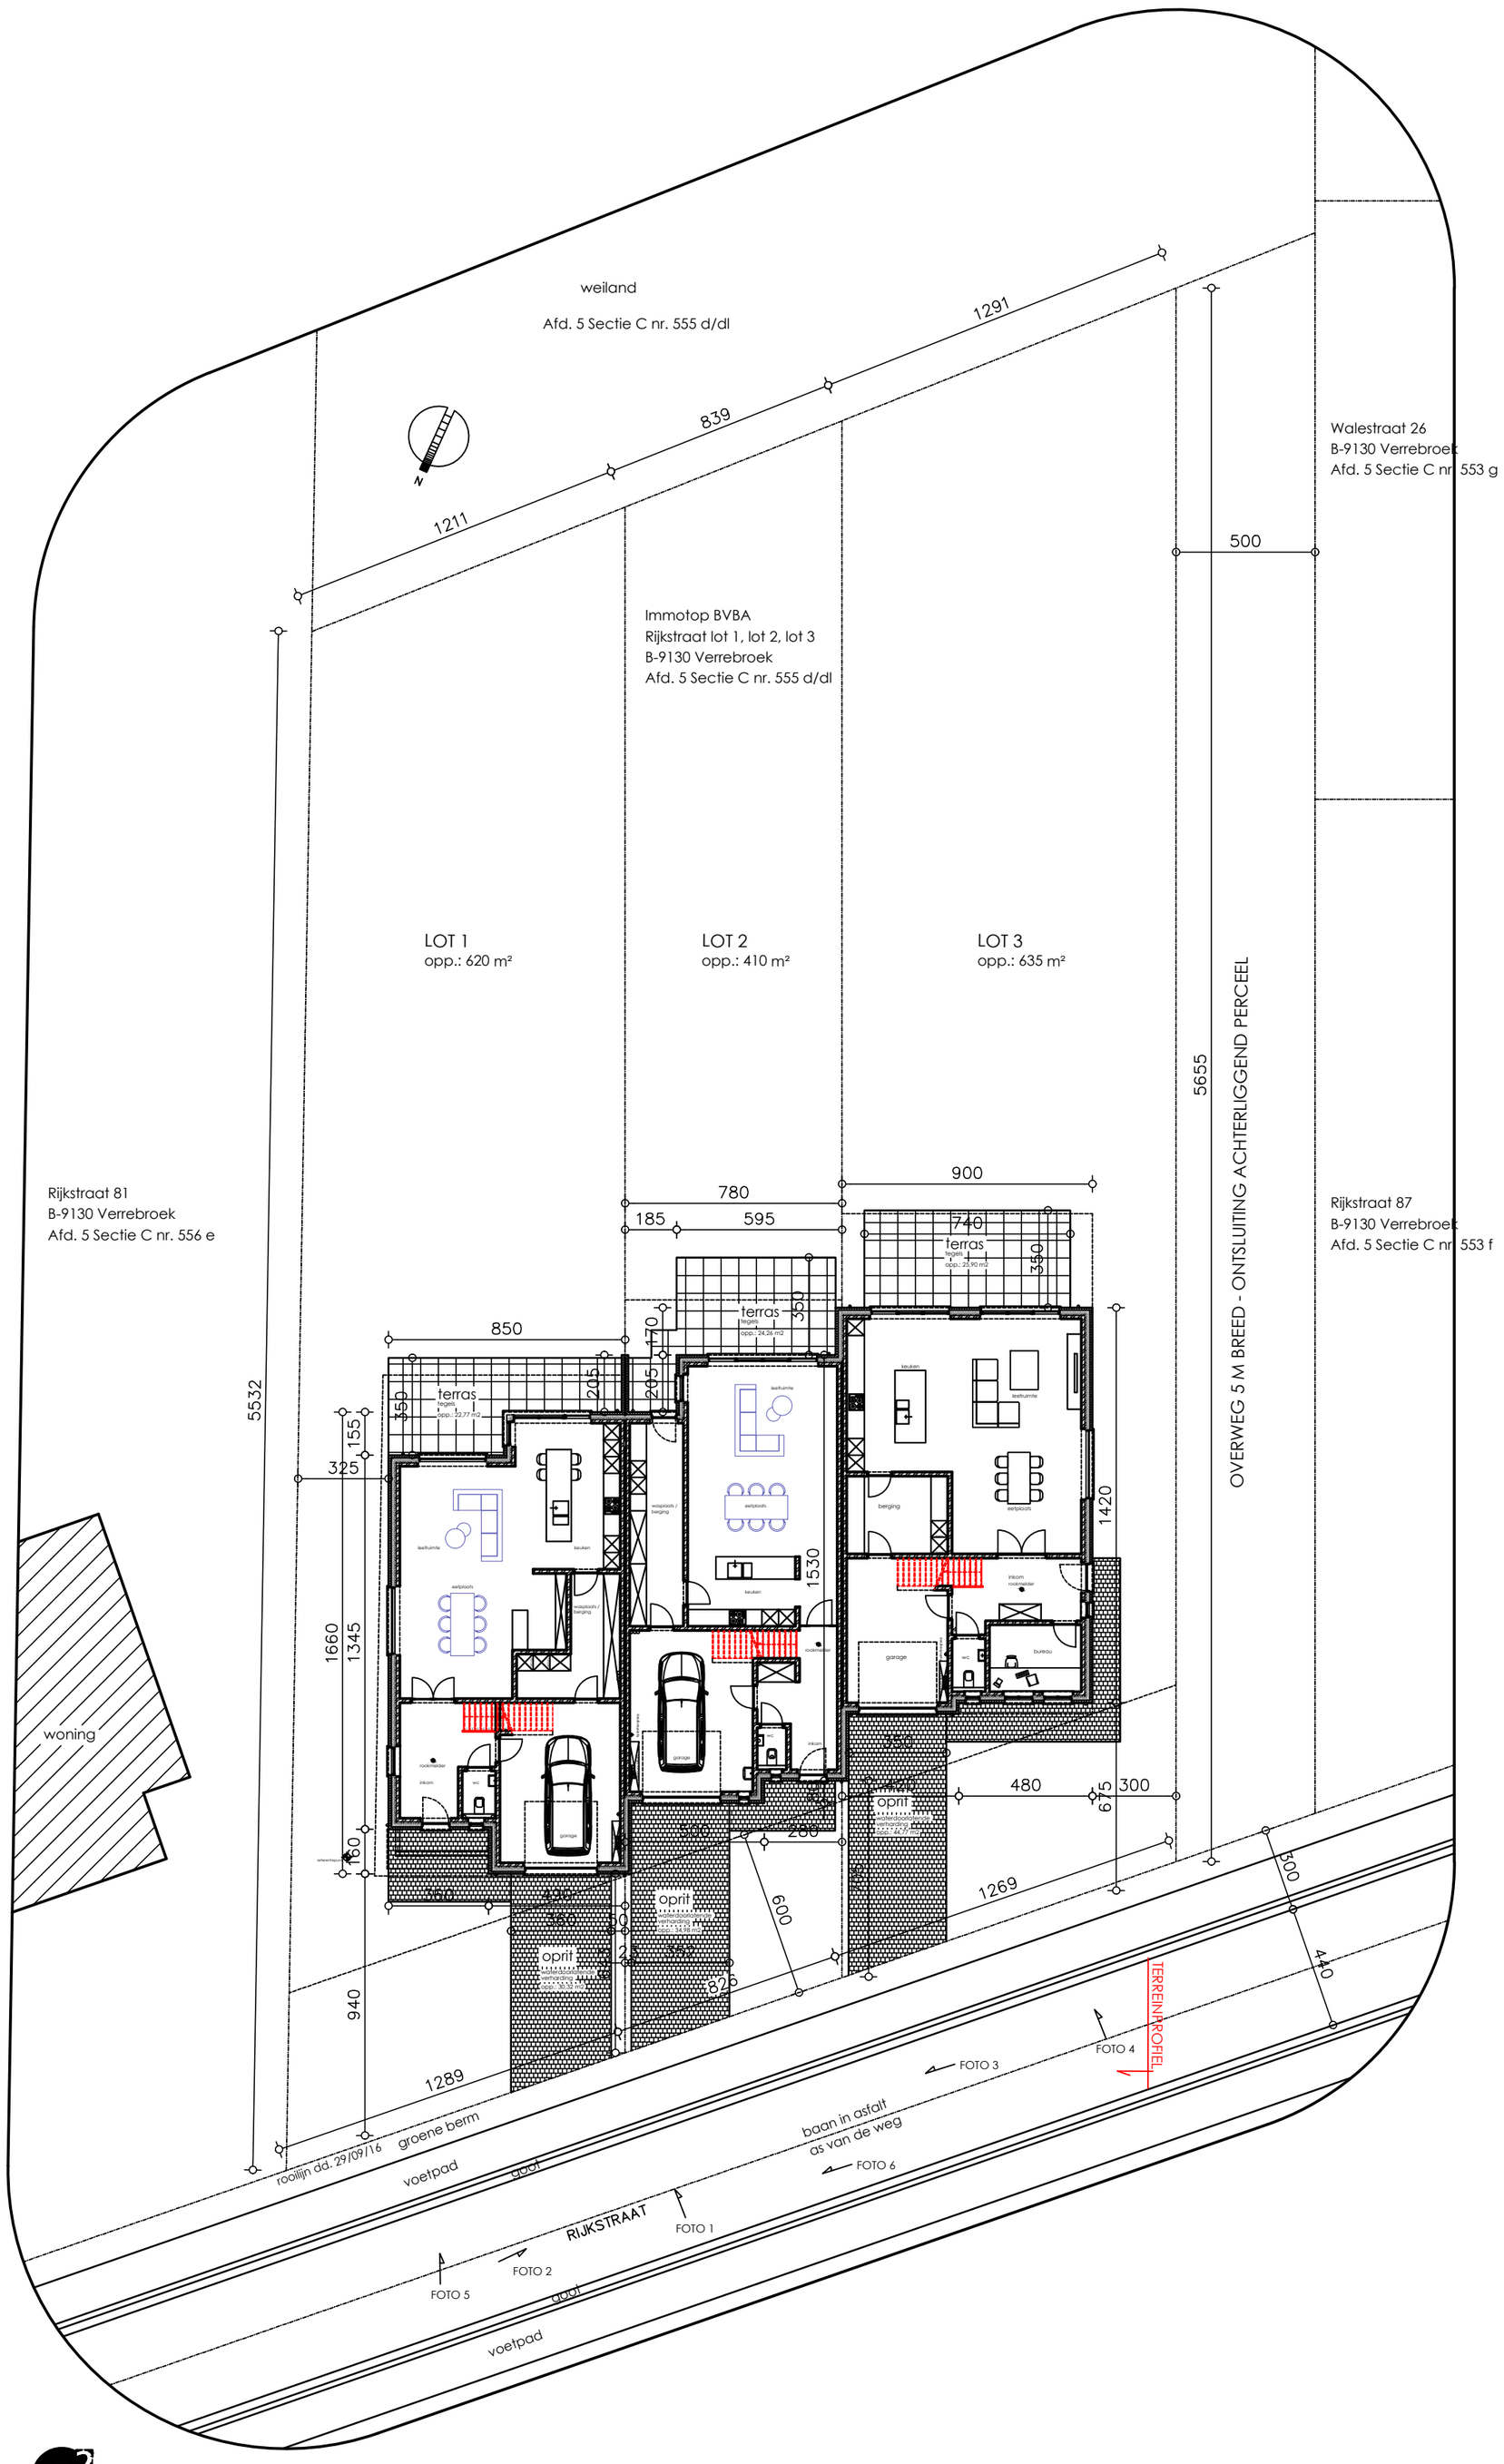

A KWADRAAT architecten

INPLANTINGSPLAN nieuwe toestand
SCHAAL 1/200