snede BB' woning 2-3
1/50

0m 5m

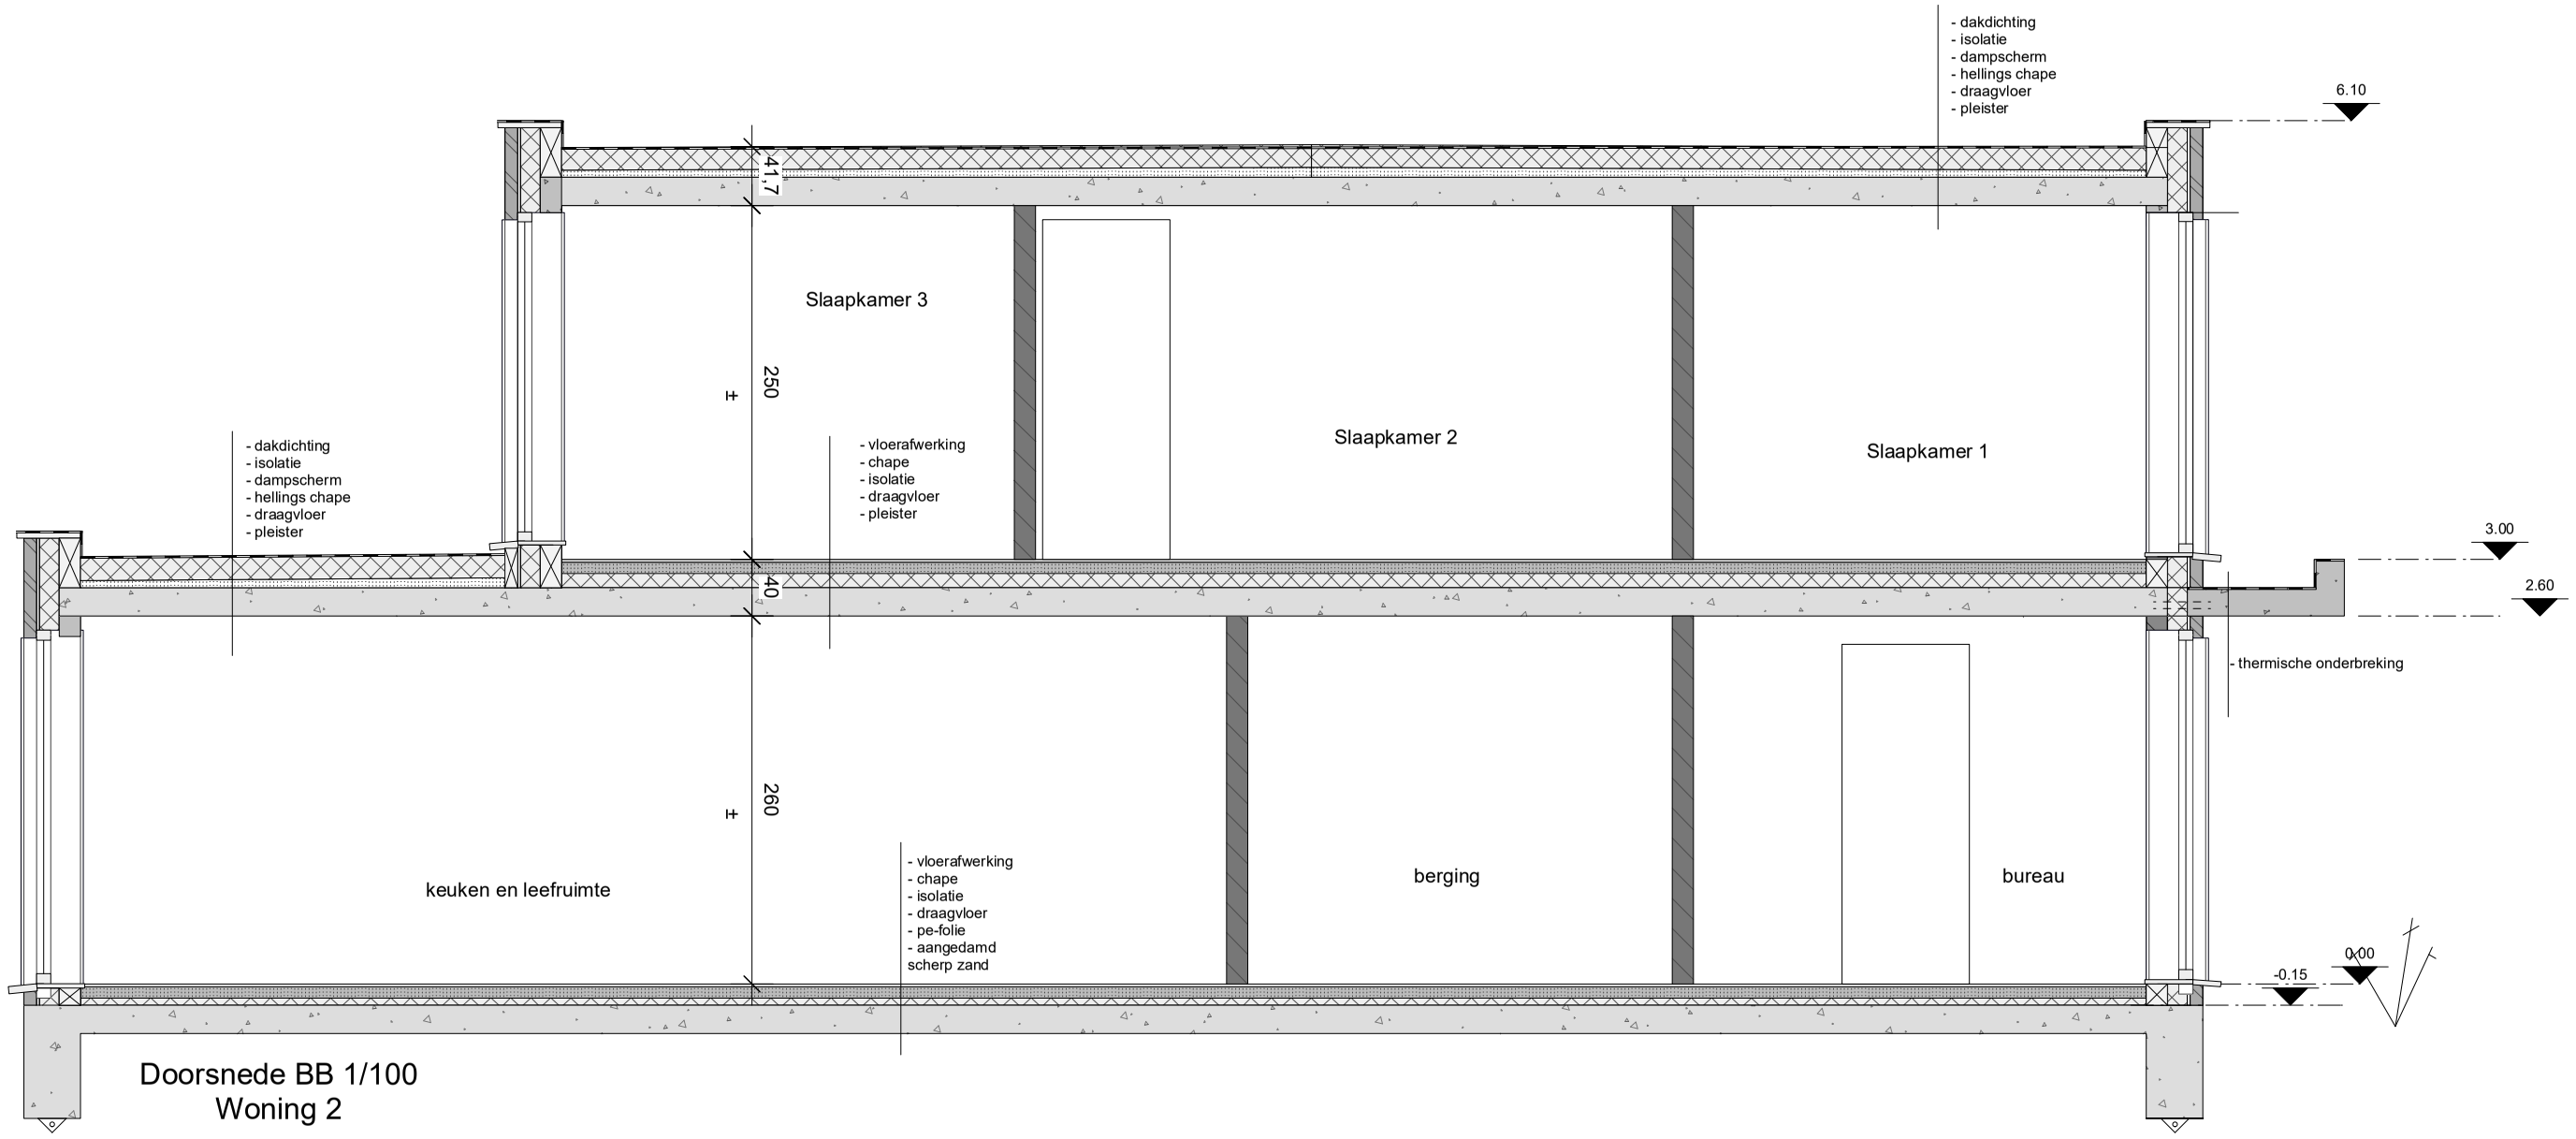

Doorsnede BB 1/100
Woning 2