


Lochristi, 1ste afdeling, sectie C, nrs 607/Y, 607/R, 607/Z, 607/M, 607/N, 607/X, 607/V en deel 607/W

Verkavelingsplan nieuwe toestand

Lot 4 wordt uit te verkaveling gesloten en wordt als geheel of in delen mee verkocht met loten 1, 2 of 3

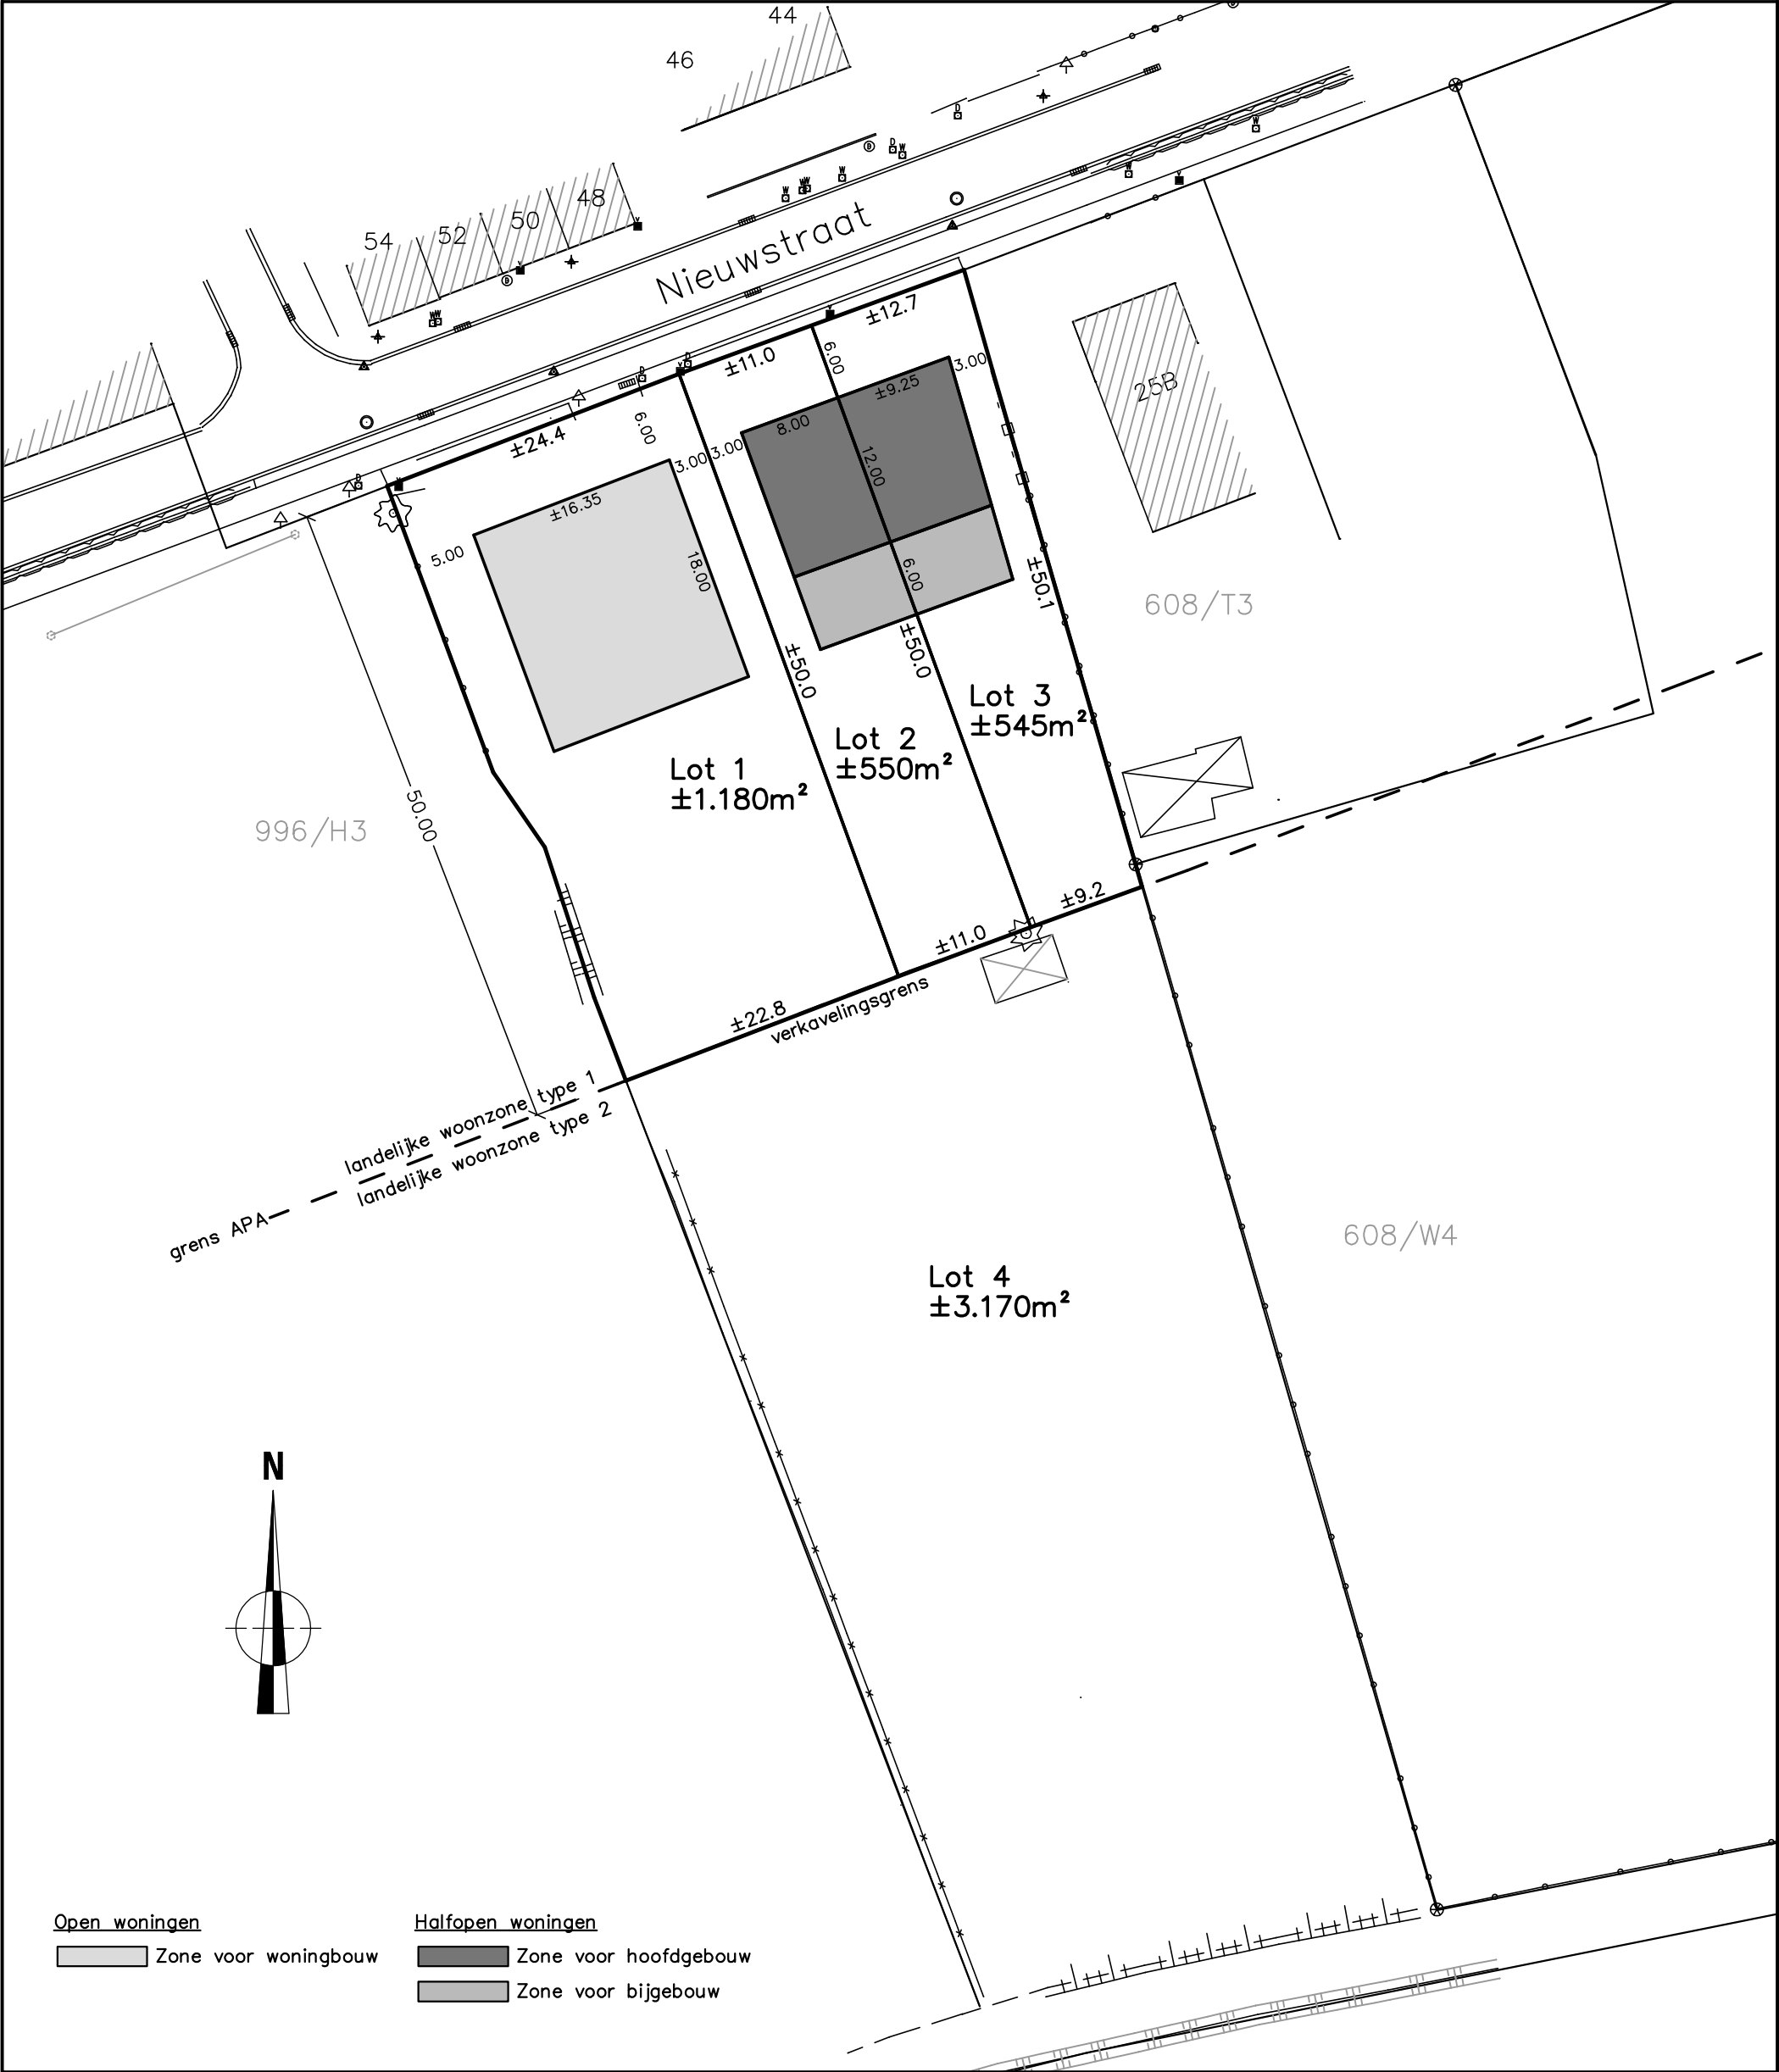

Schaal : 1/500