
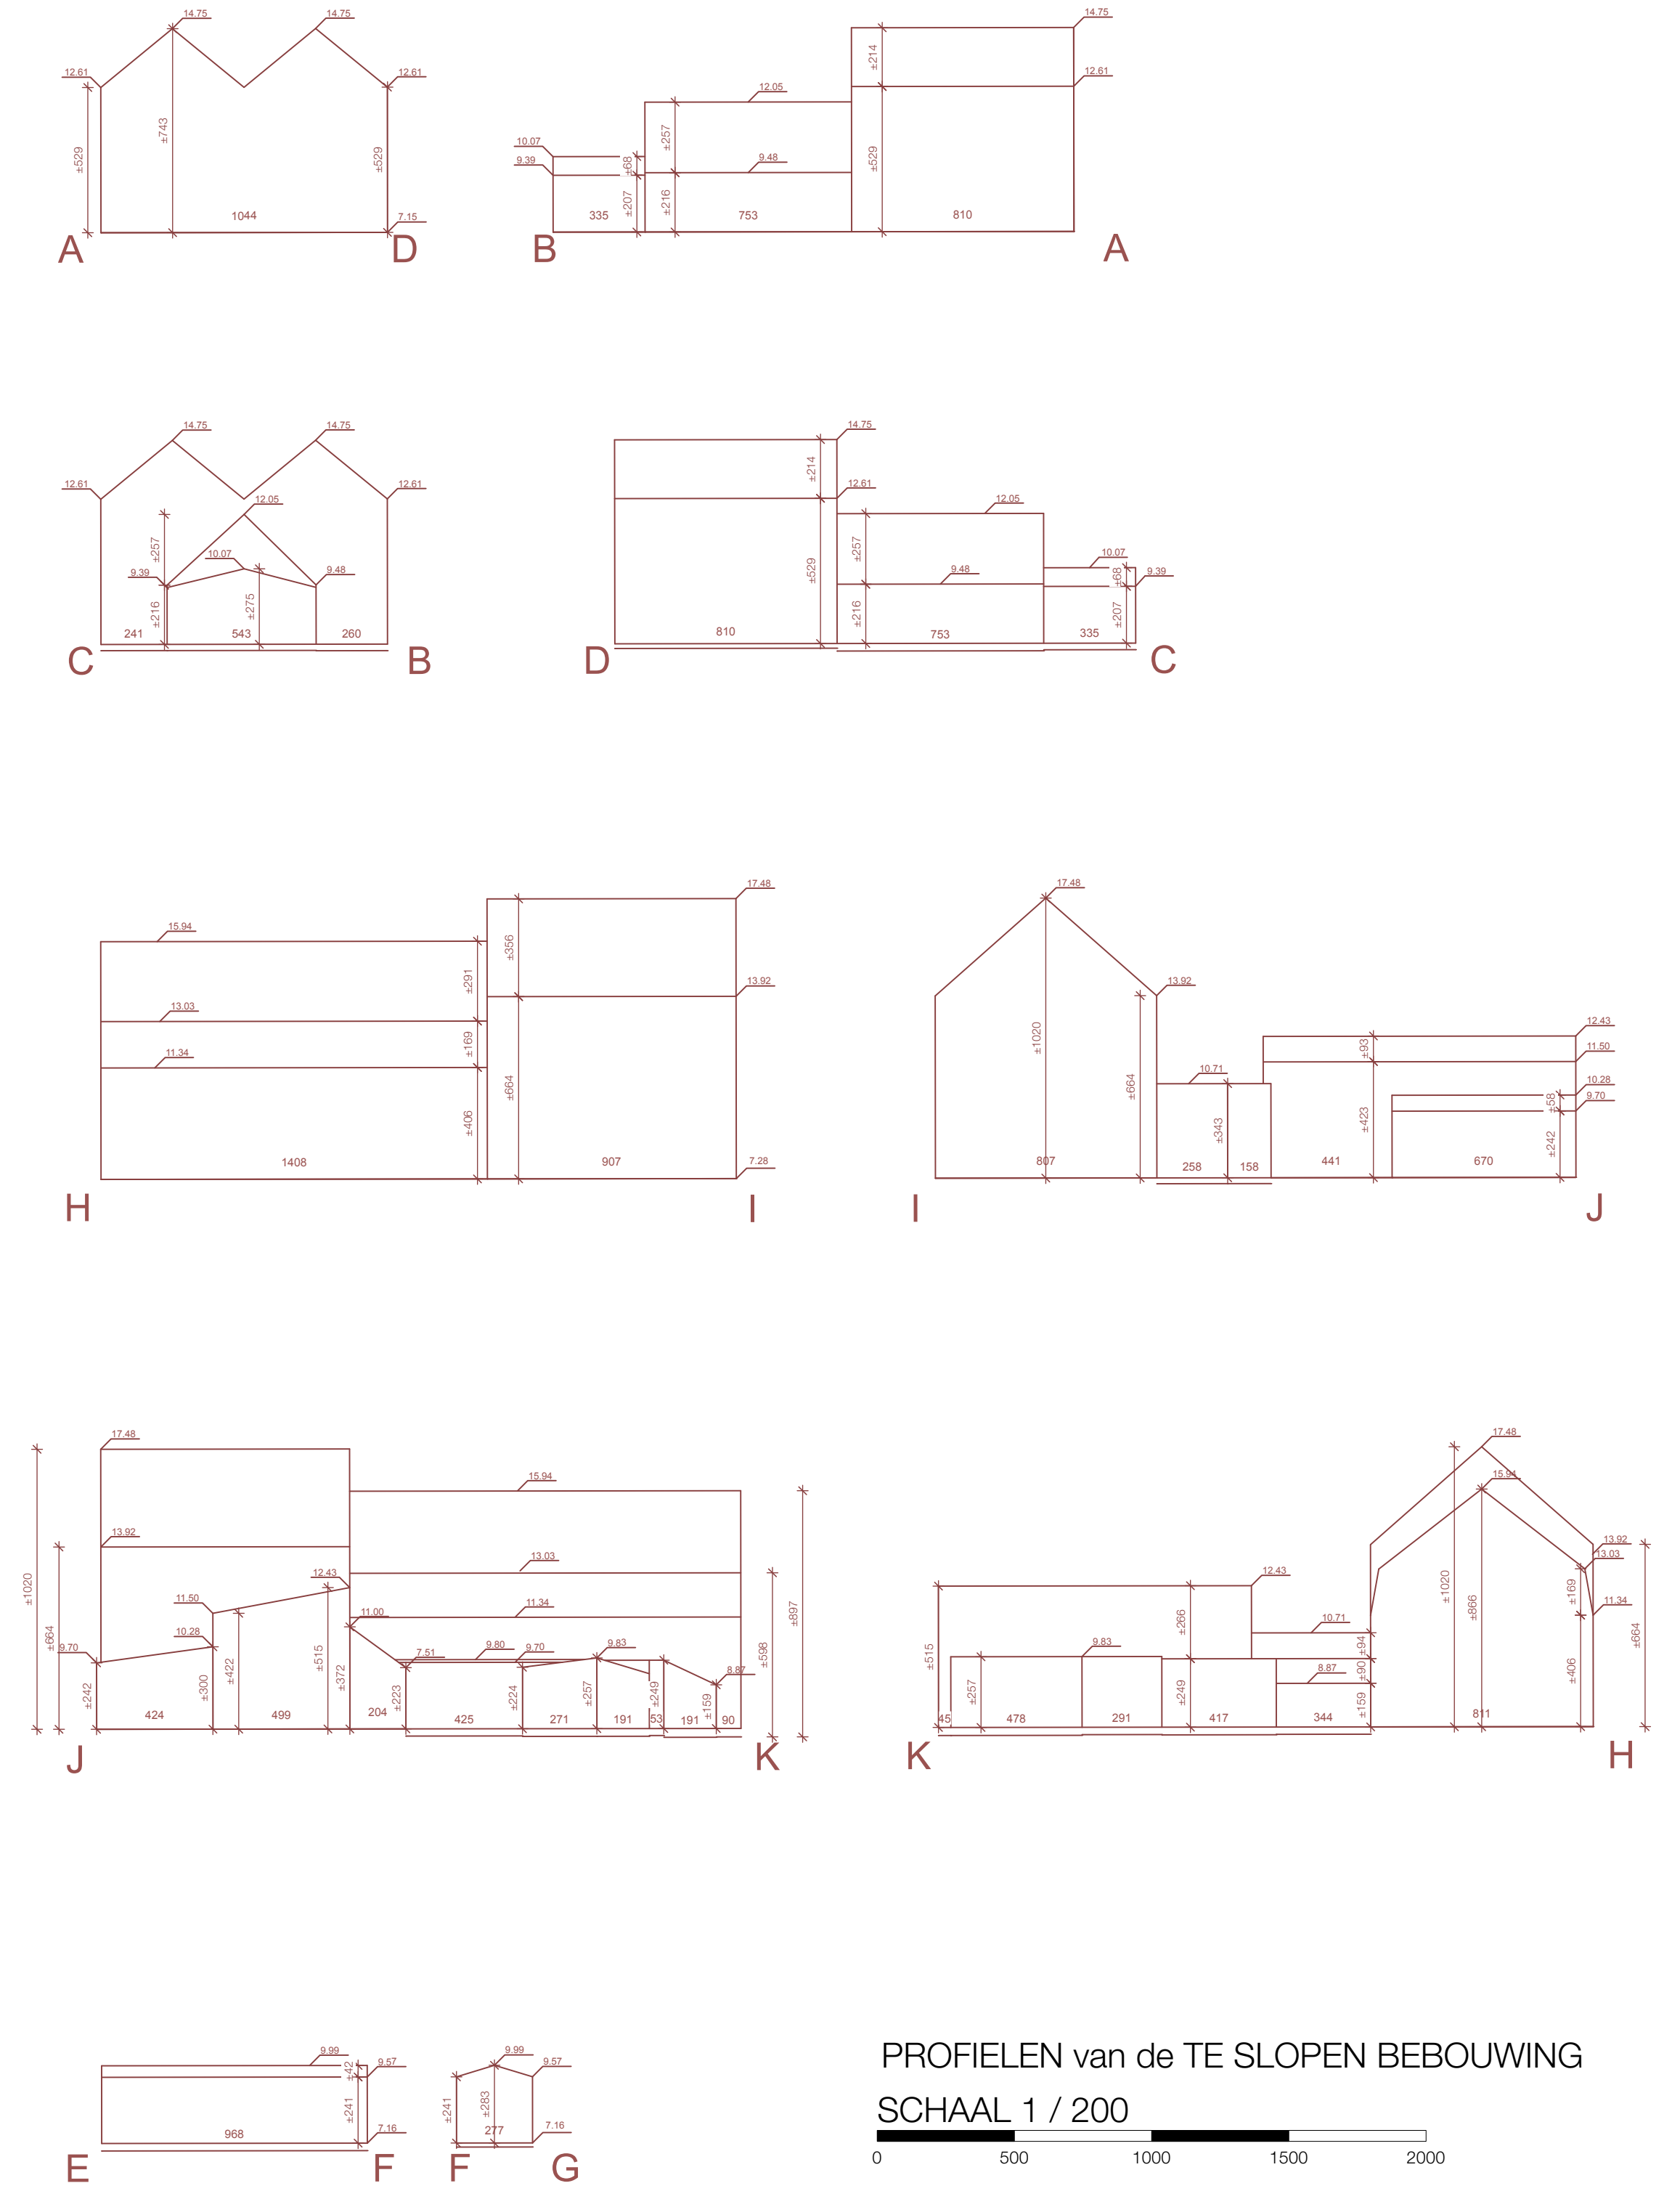
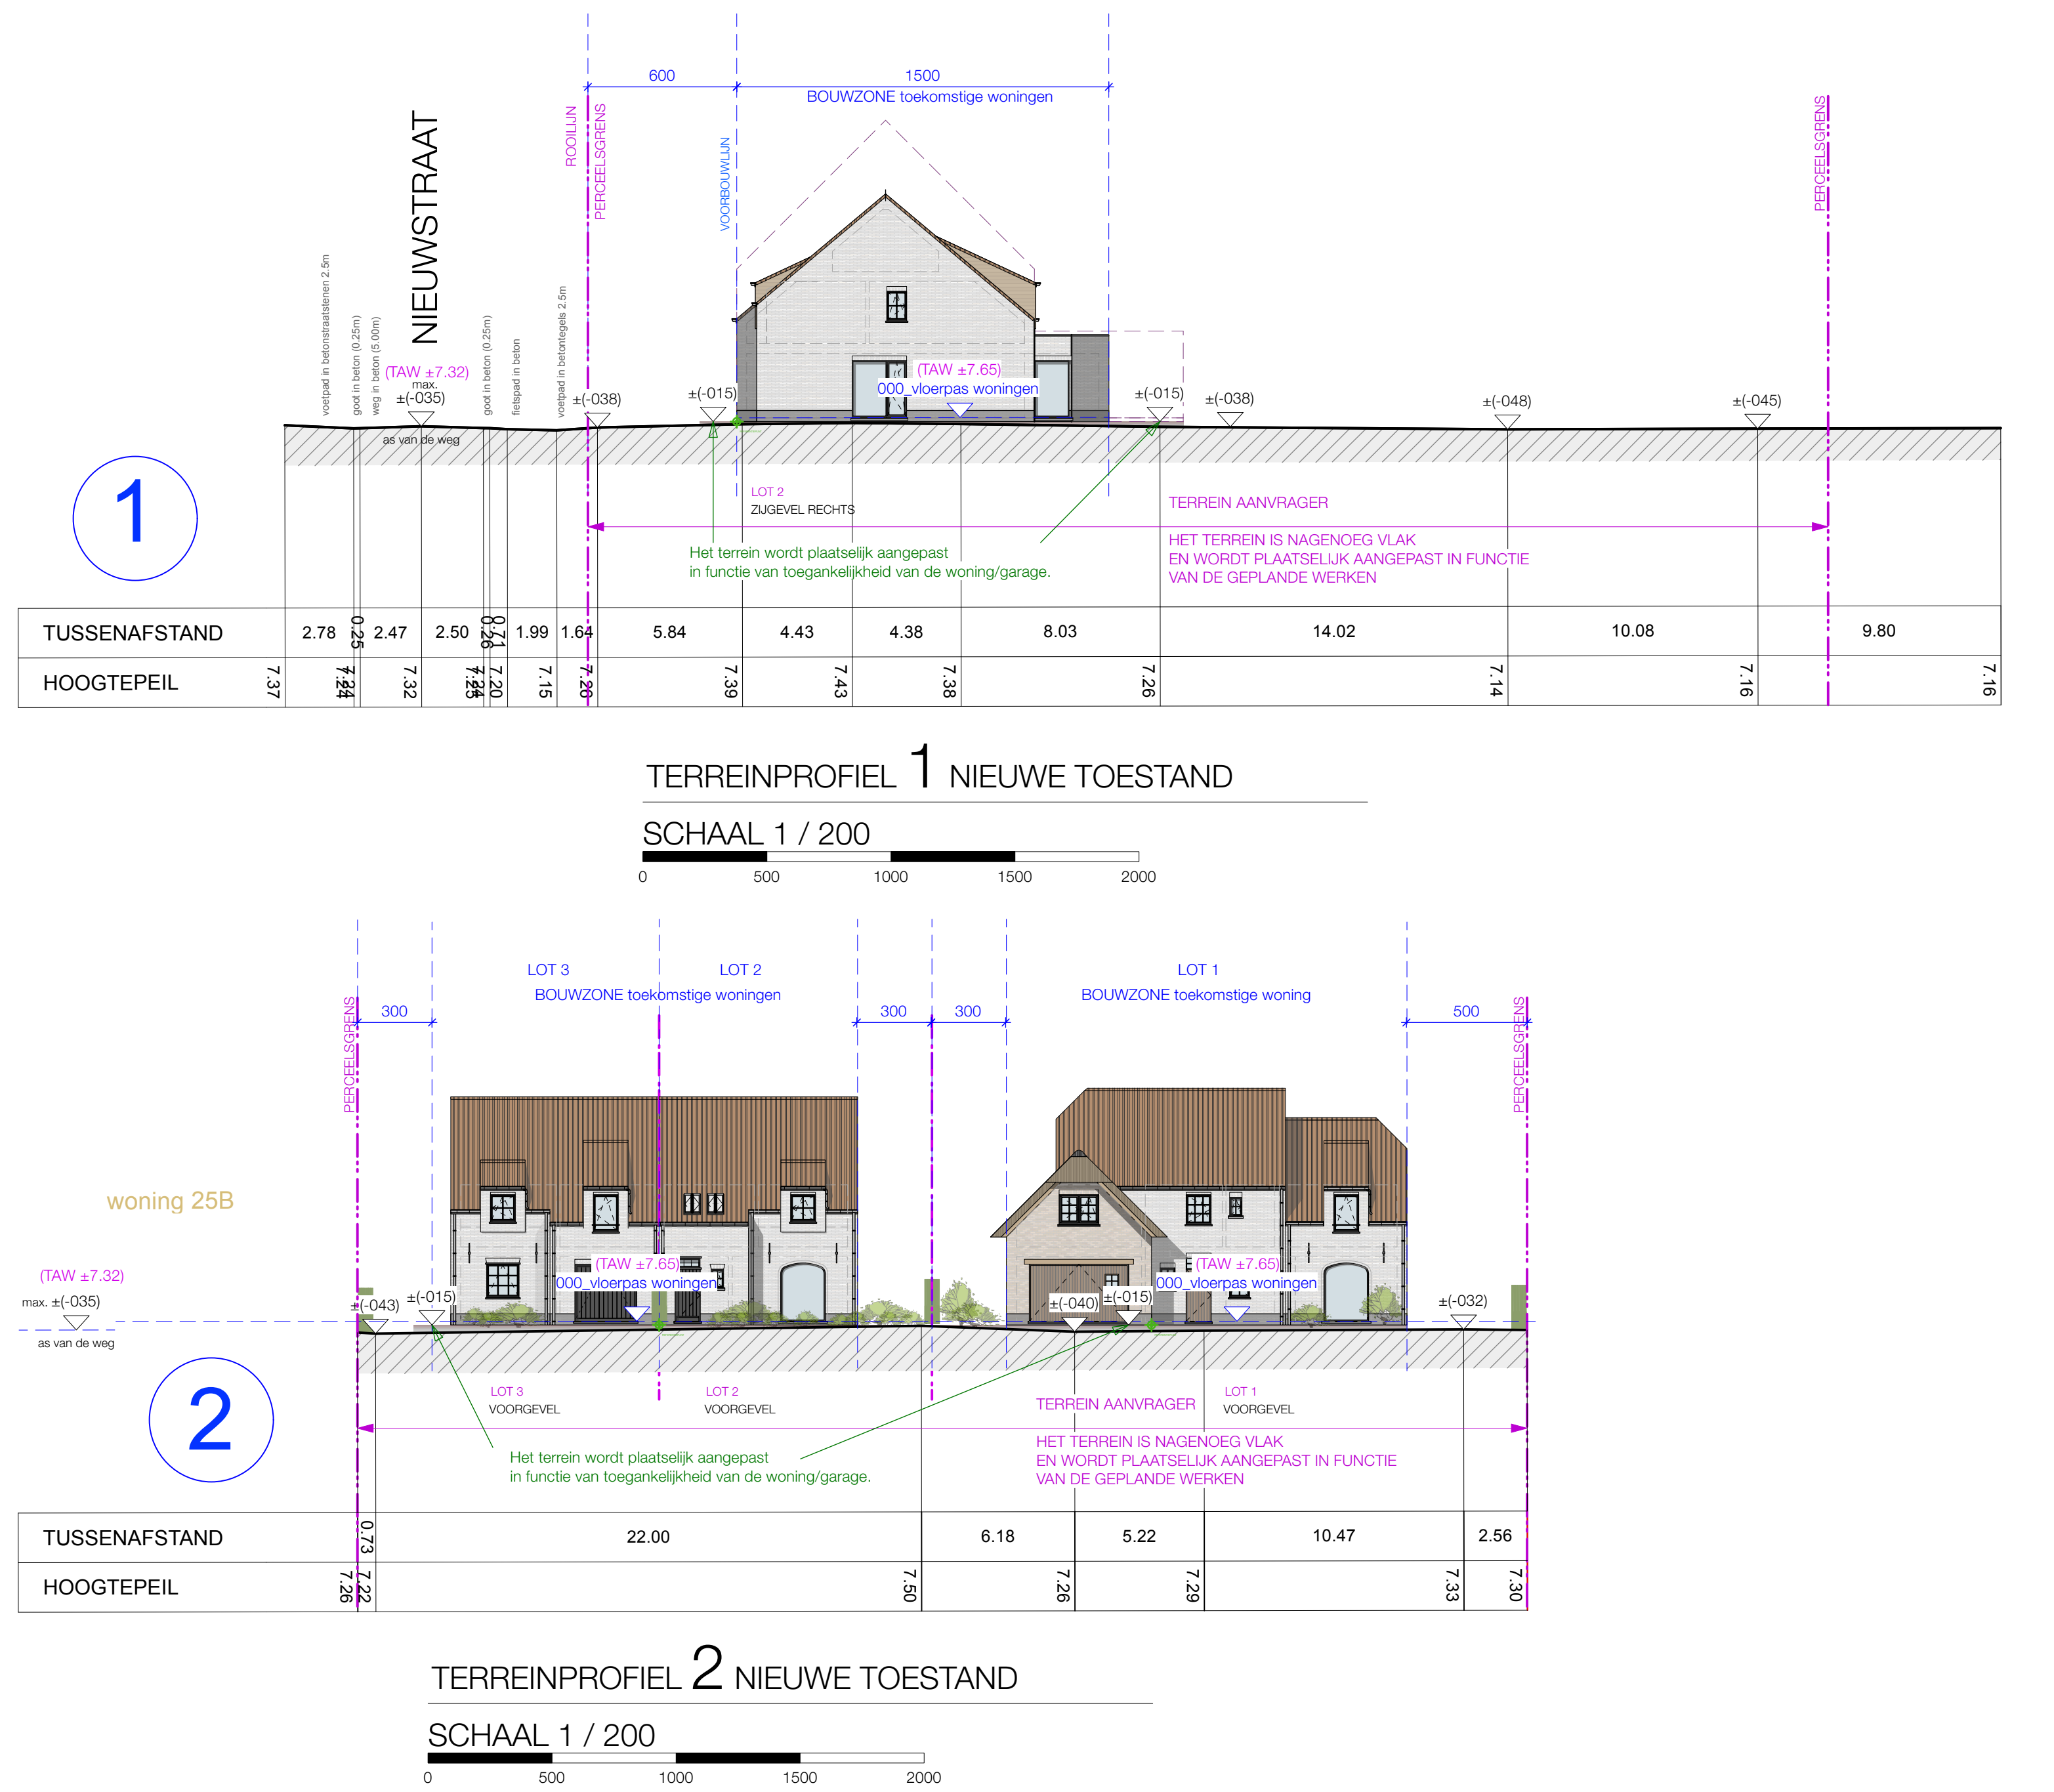
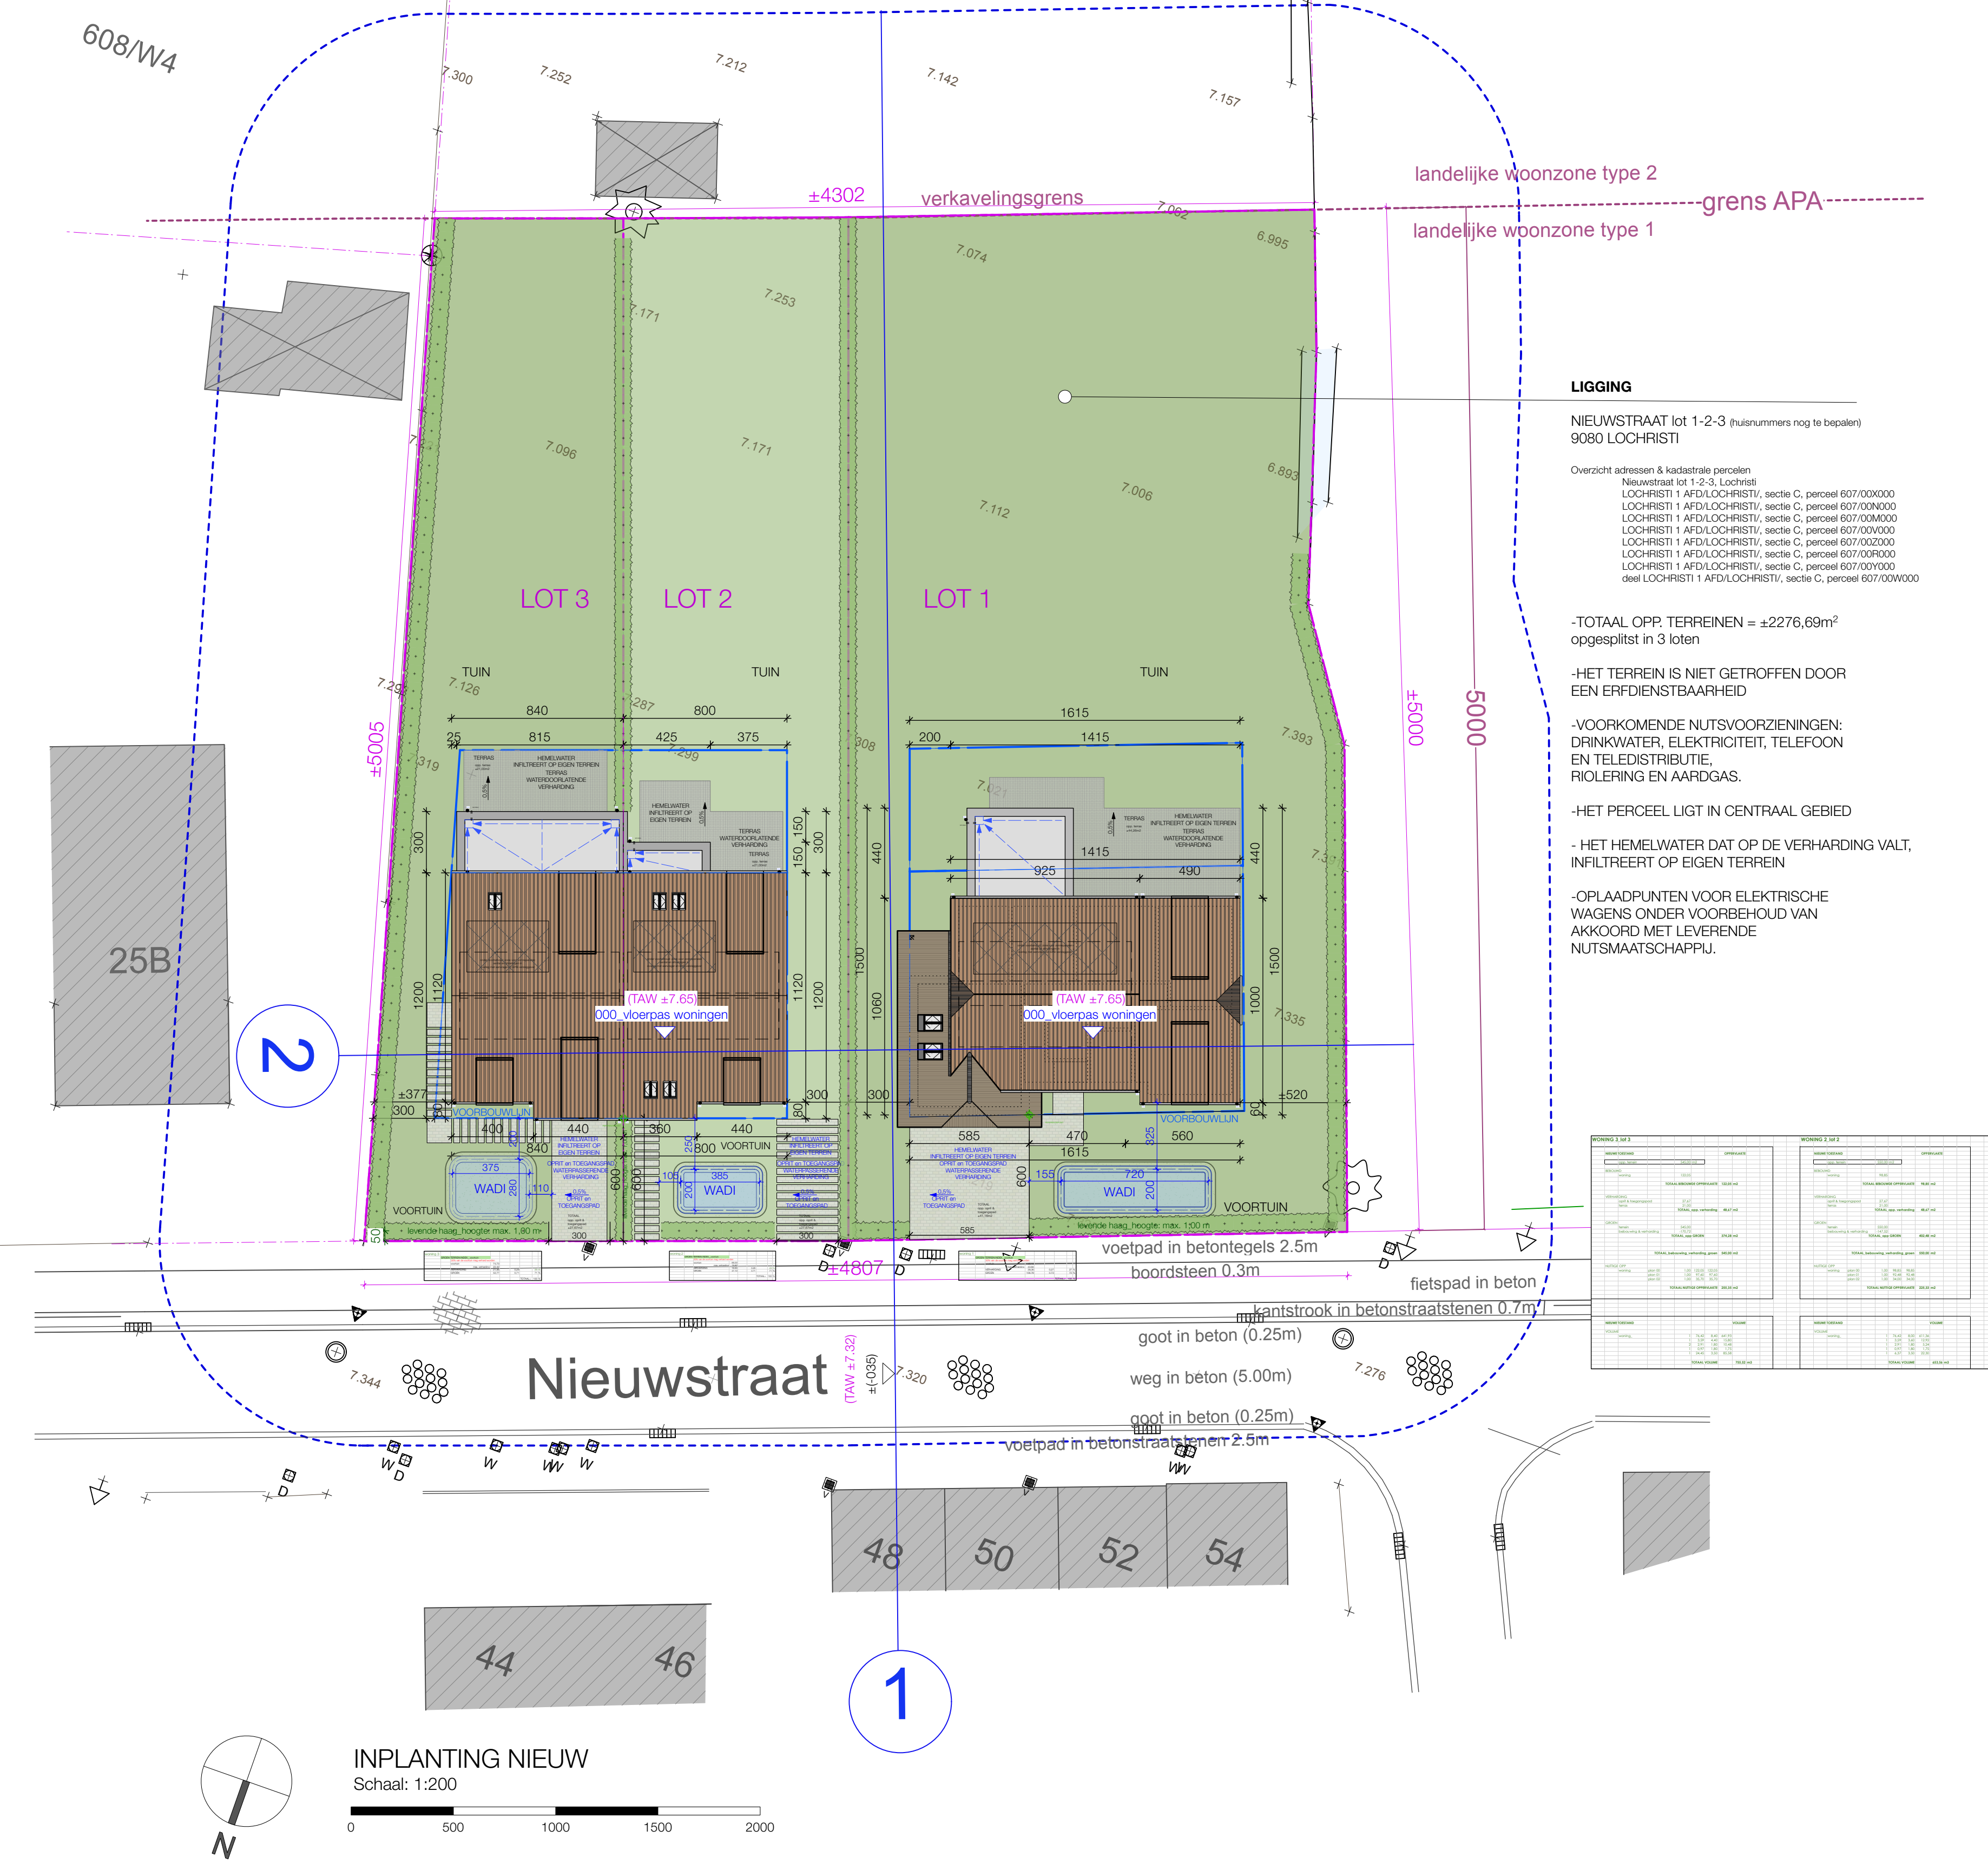
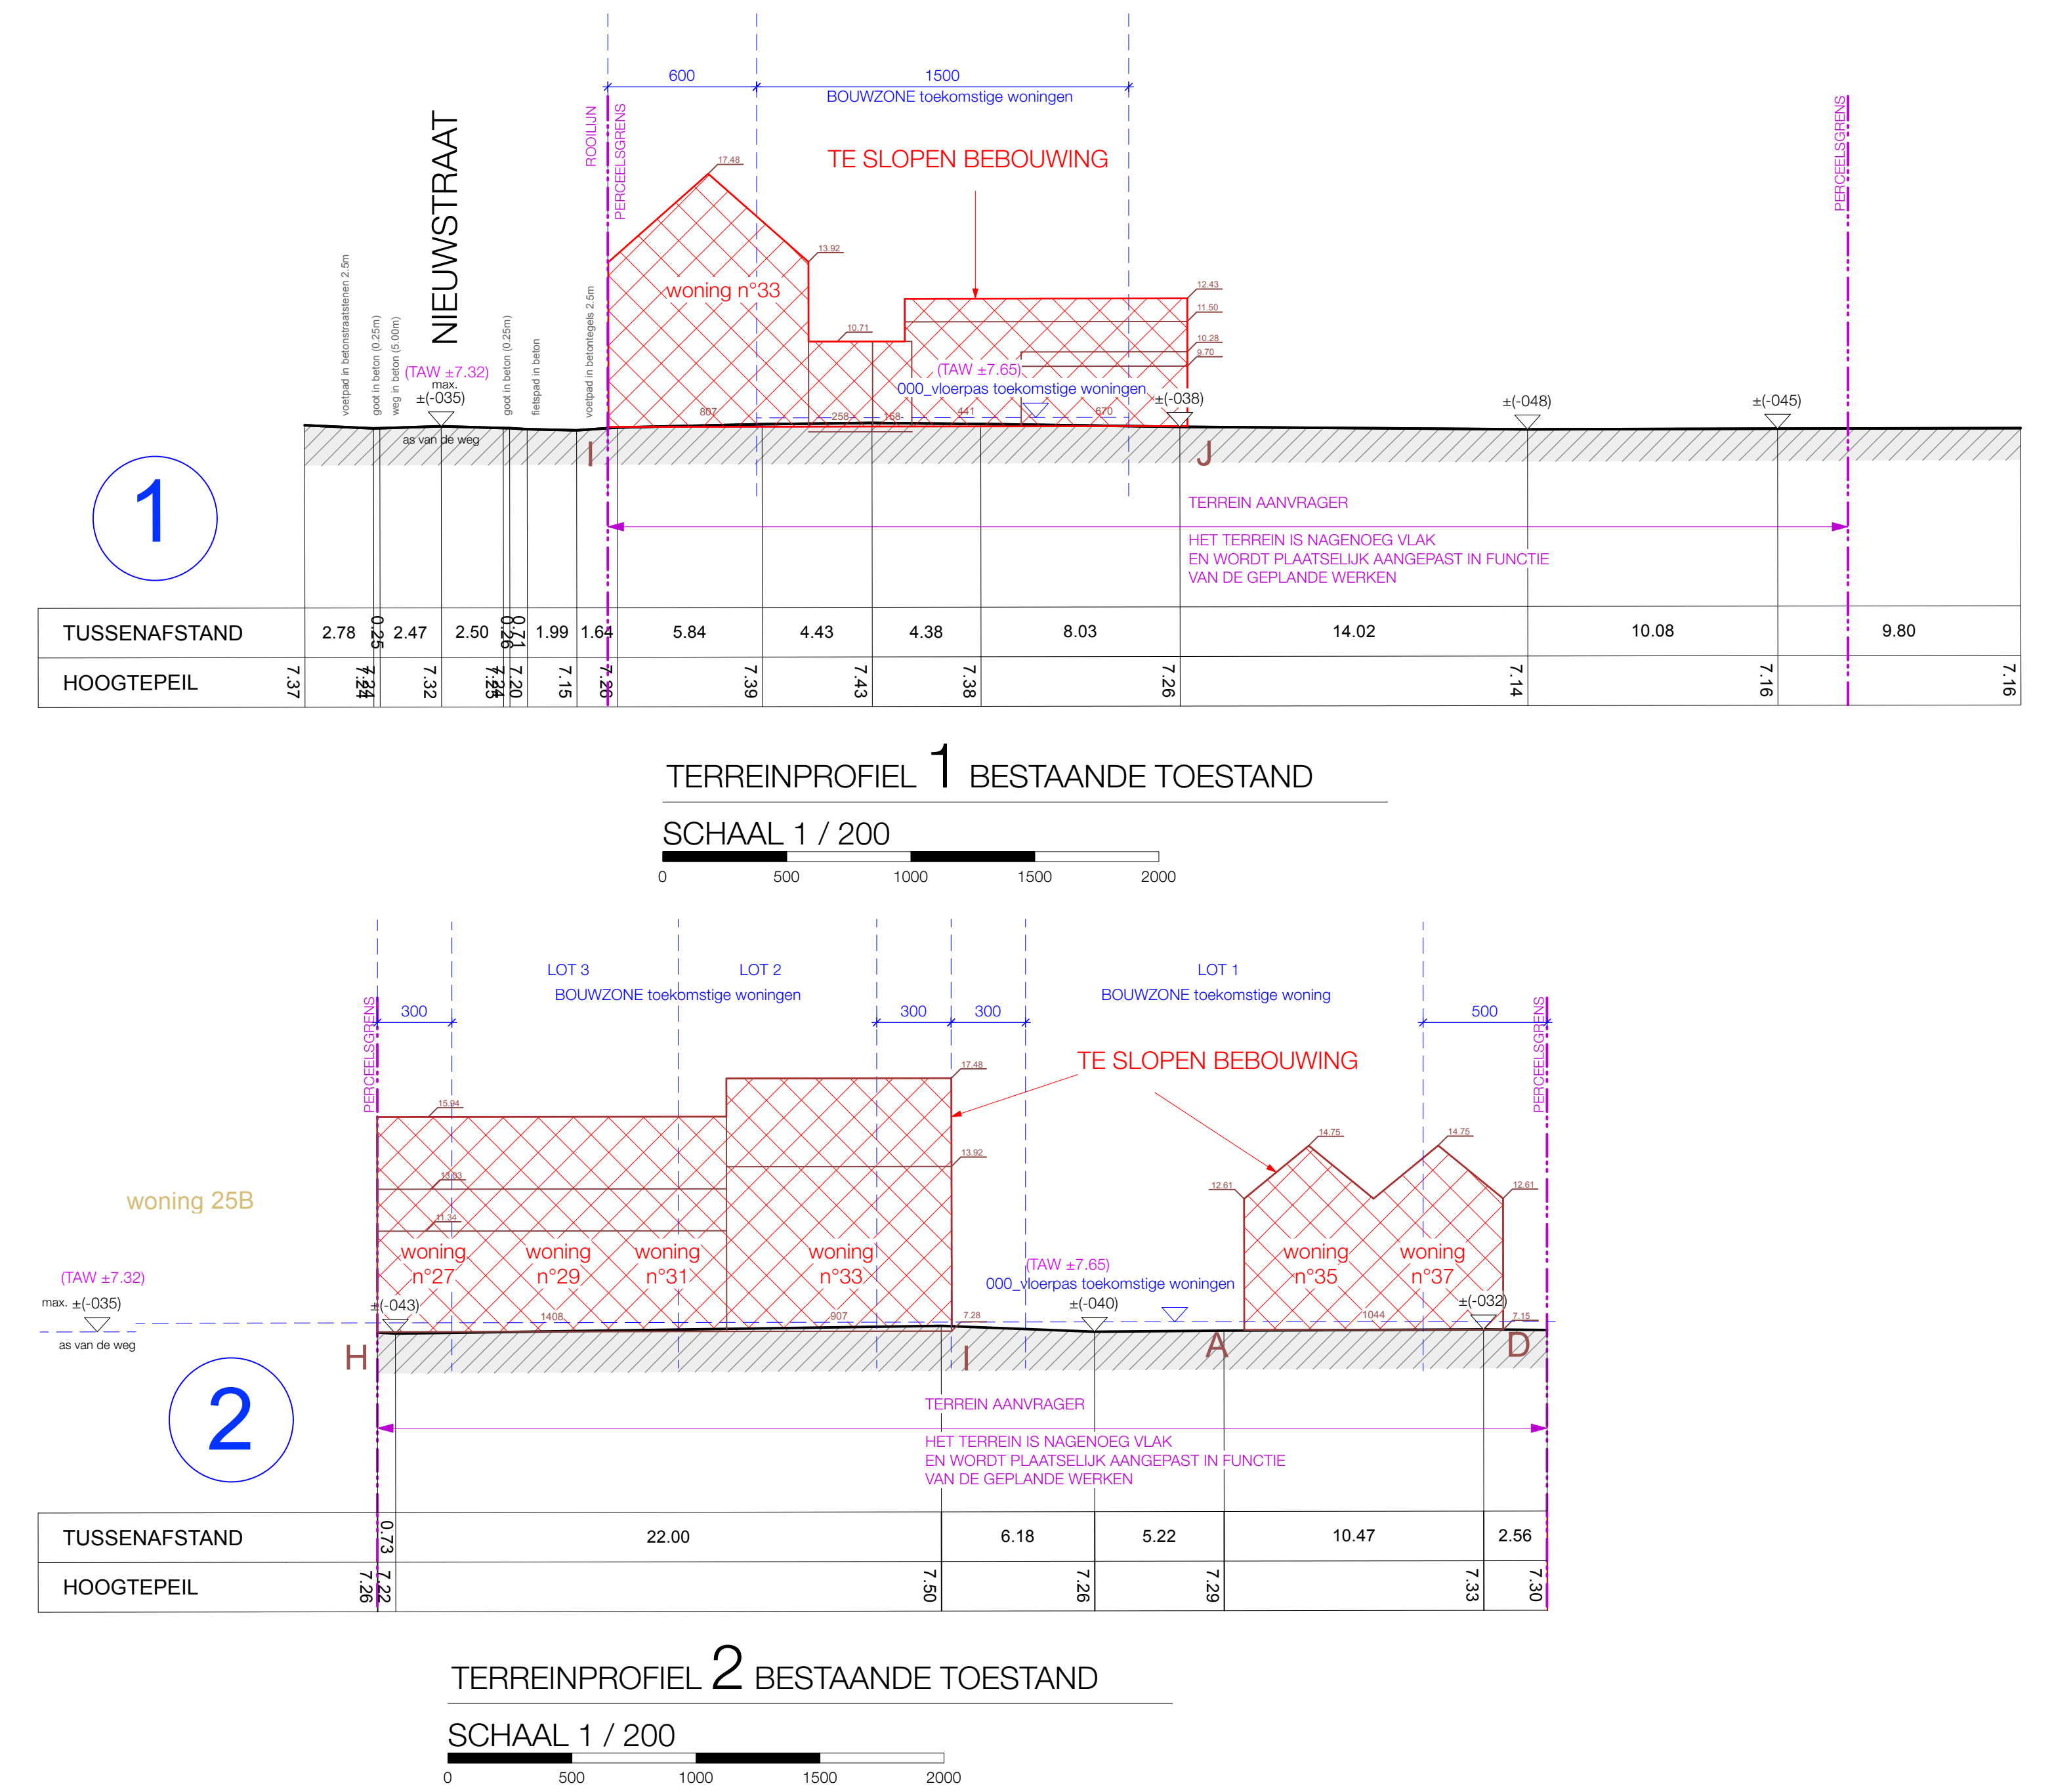


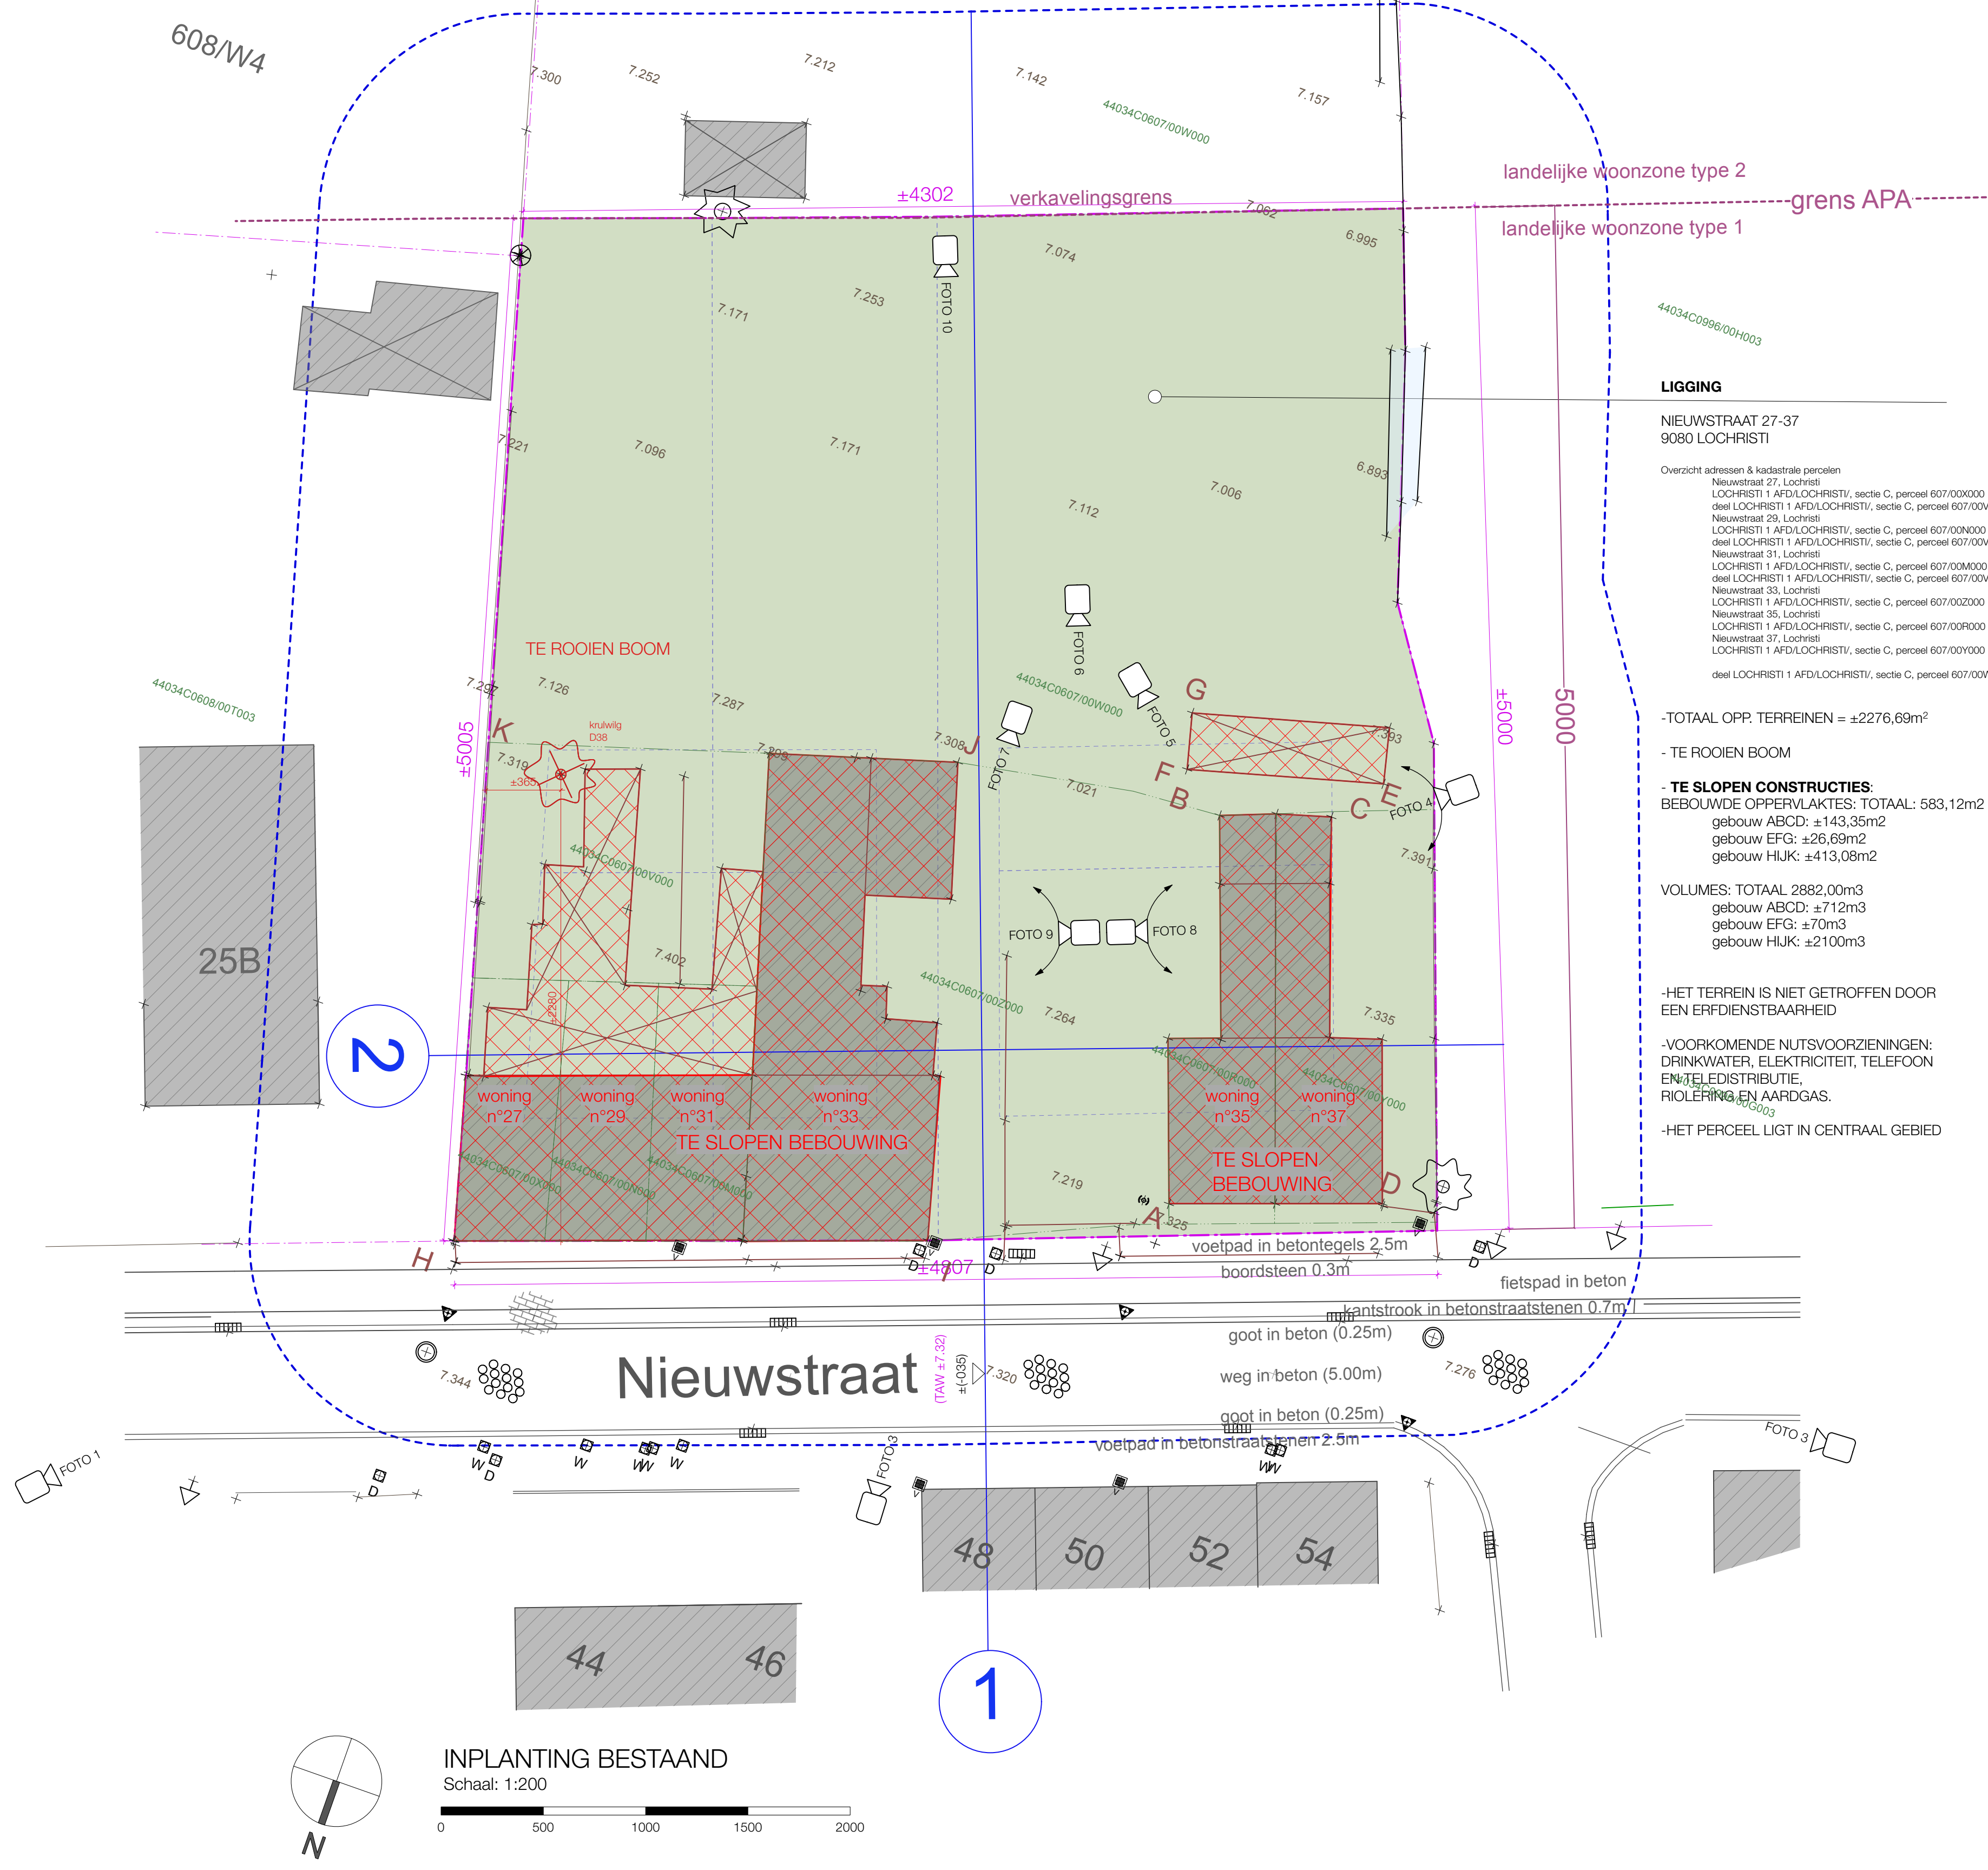

25.2592

NIJWSTRAAT 27-37, LOCHRISTI

PROVINCIE

OOST-VLAANDEREN

GEMEENTE

LOCHRISTI

PROJECT

AANVRAAG VOOR EEN OMGEVINGSVERGUNNING:
HERNIEUWBOUW VAN 3 EENGEZINSWONINGEN,
NA SLOPEN BESTAANDE BEBOUWING en NA ROEVEN VAN BOOM

LIGGING

NIJWSTRAAT 27-37,
9080 LOCHRISTI
KADASTRAAL EIGEND: LOCHRISTI 11 AFD LOCHRISTI, SECTIE C,
9087 X 3057 PL 0001 V 0002 V 0003 V 0004 V 0005 V 0006 V 0007 M

AANVRAGER(S)

MMOTOP BV BE 0888 214 350
Tweelstraat 24
8180 Moerbeke-Waas
bestuurder Pascal D'Hondt_0474 02 84 84 info@mmotop-moerbeke.be

INHOUD

BESTAANDE TOESTAND:

INPLANTING & TERREINSNEDE 1 & 2

PROFIELEN TE SLOPEN BEBOUWING

NIJWE TOESTAND:

INPLANTING & TERREINSNEDE 1 & 2

1/200

1/200

1/200

1/200

WIJZIGINGEN

A 15/11/2025 OMGEVINGSANVRAAG PV 01

1

WE-architects

Kronenhofstraat 5,
9170 Sint-Gille-Waas
tel 03 7707 08 18
info@we-architects.be

WE

ARCHITECTS

www.we-architects.be
03 7707 08 18






LOT 3
VOORGEVEL
Schaal: 1:50



LOT 2
VOORGEVEL
Schaal: 1:50



LOT 1
ZIJGEVEL RECHTS
Schaal: 1:50

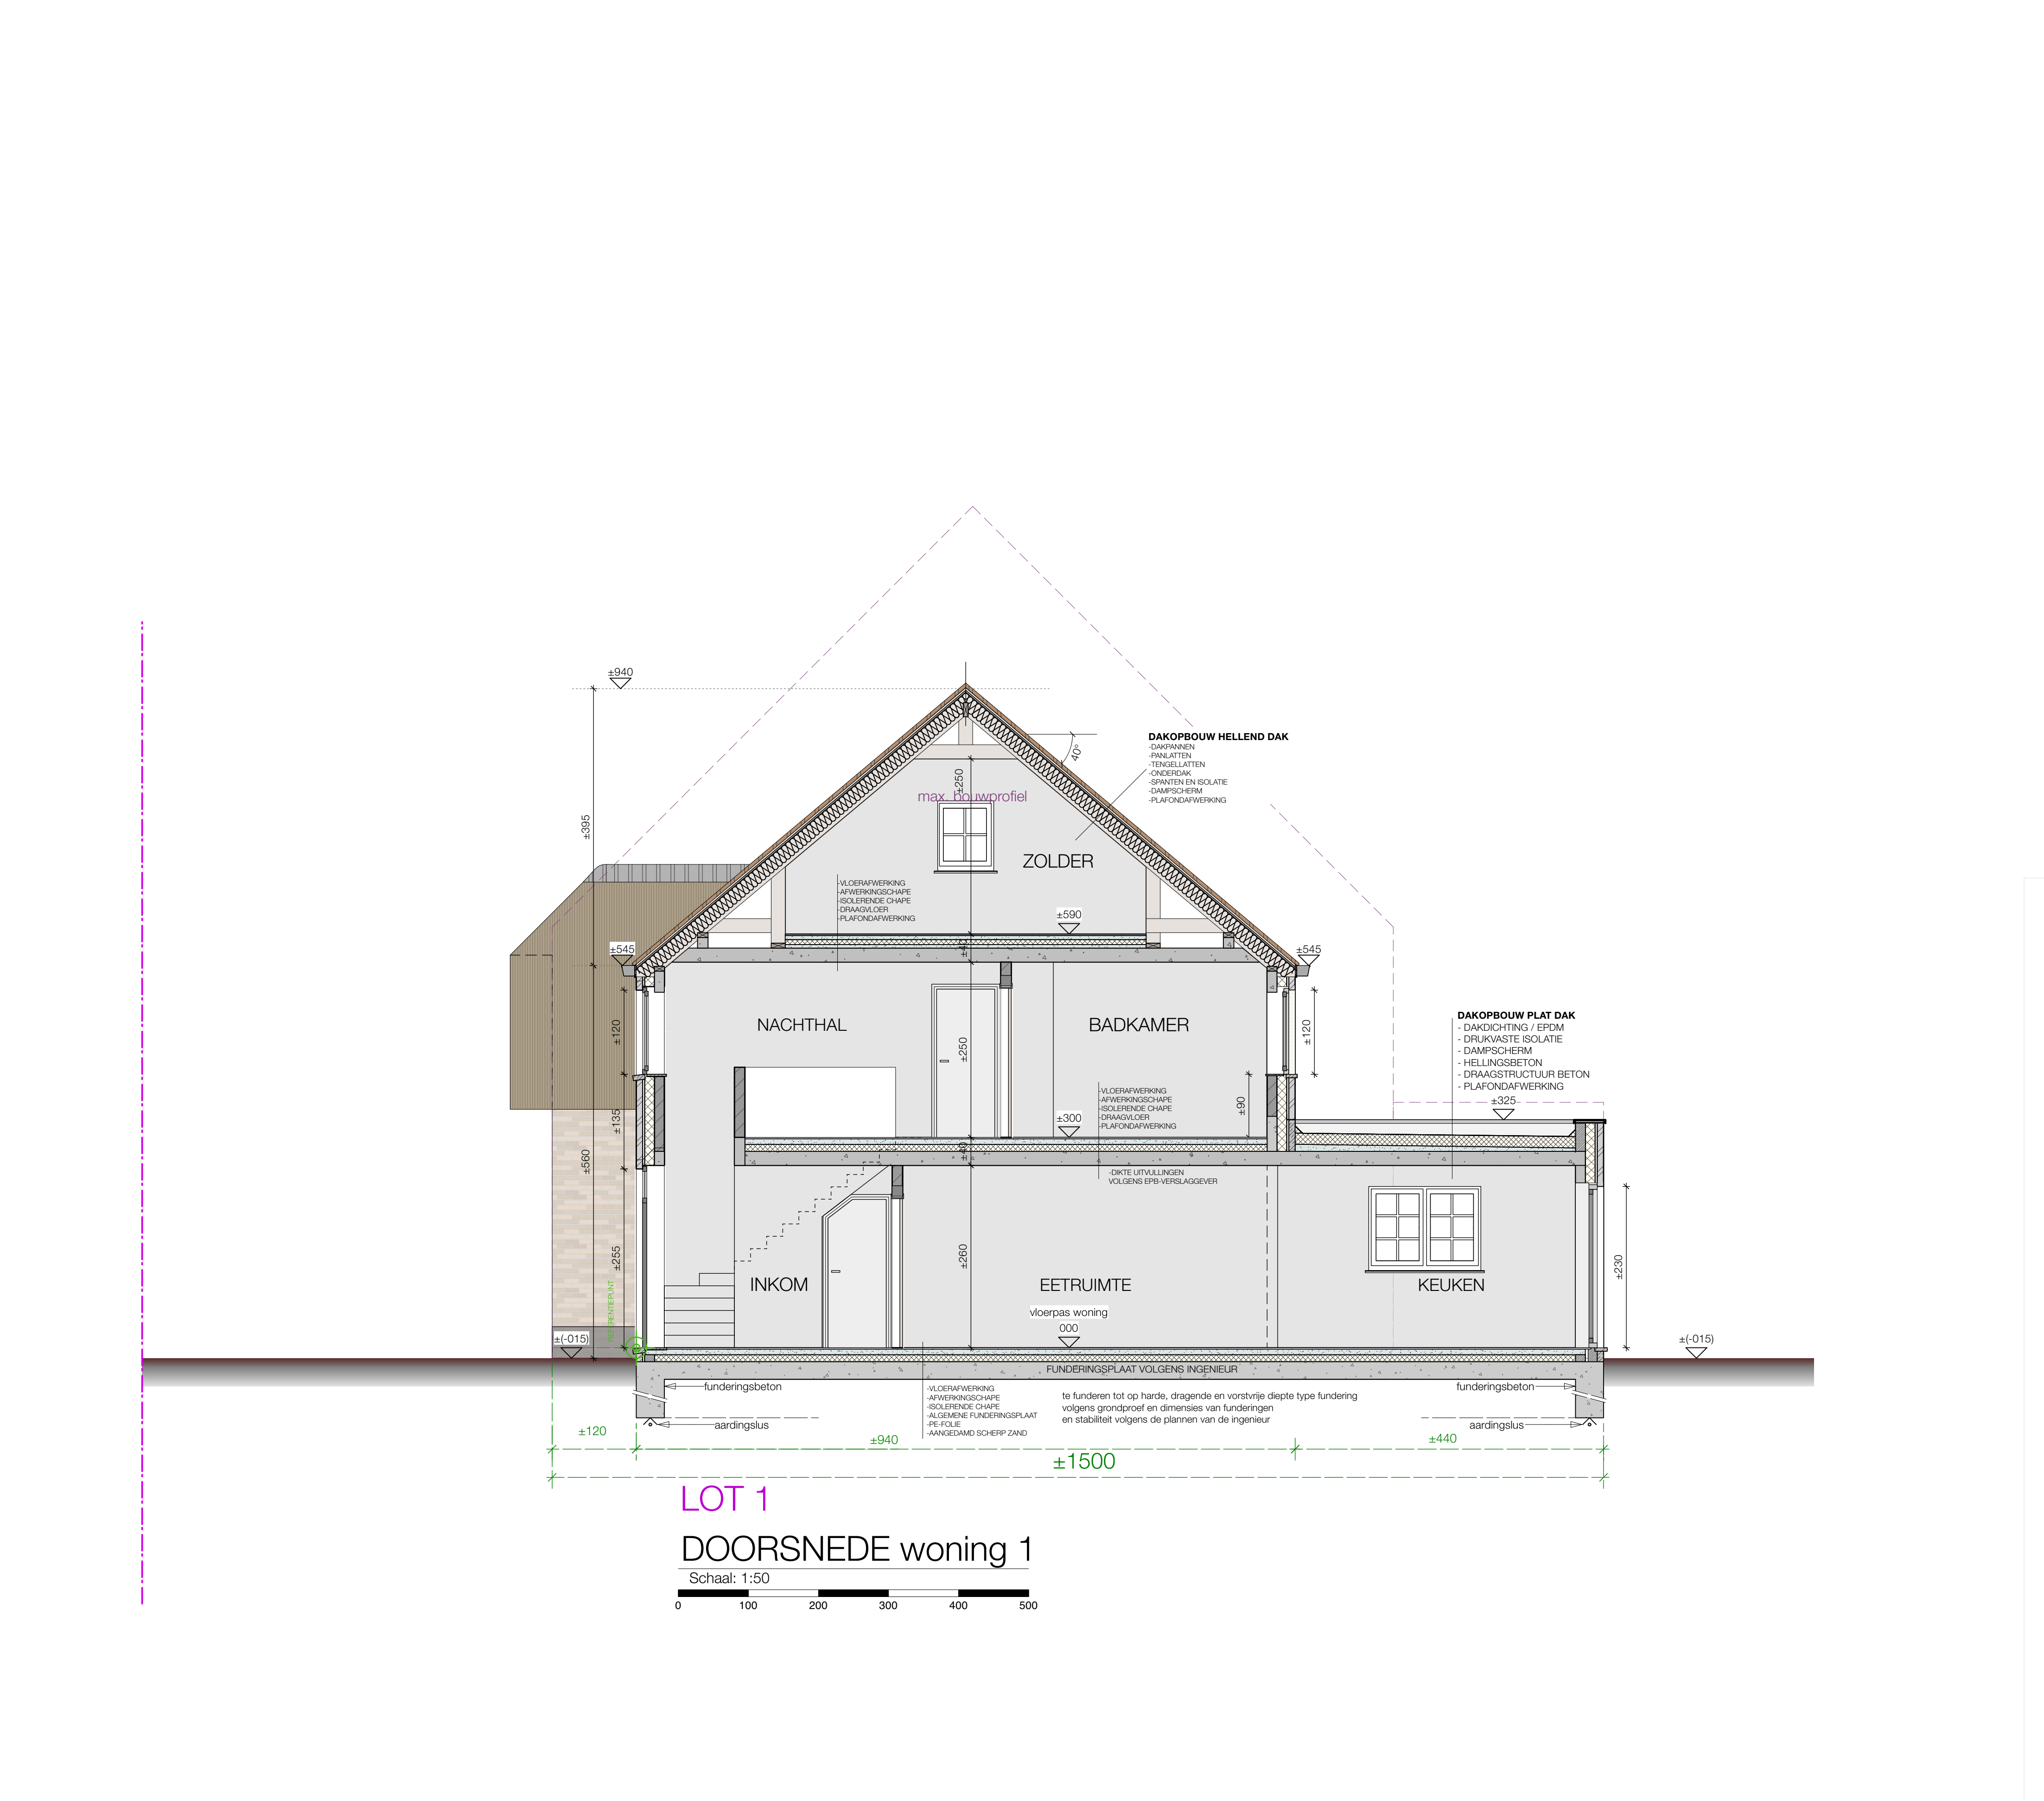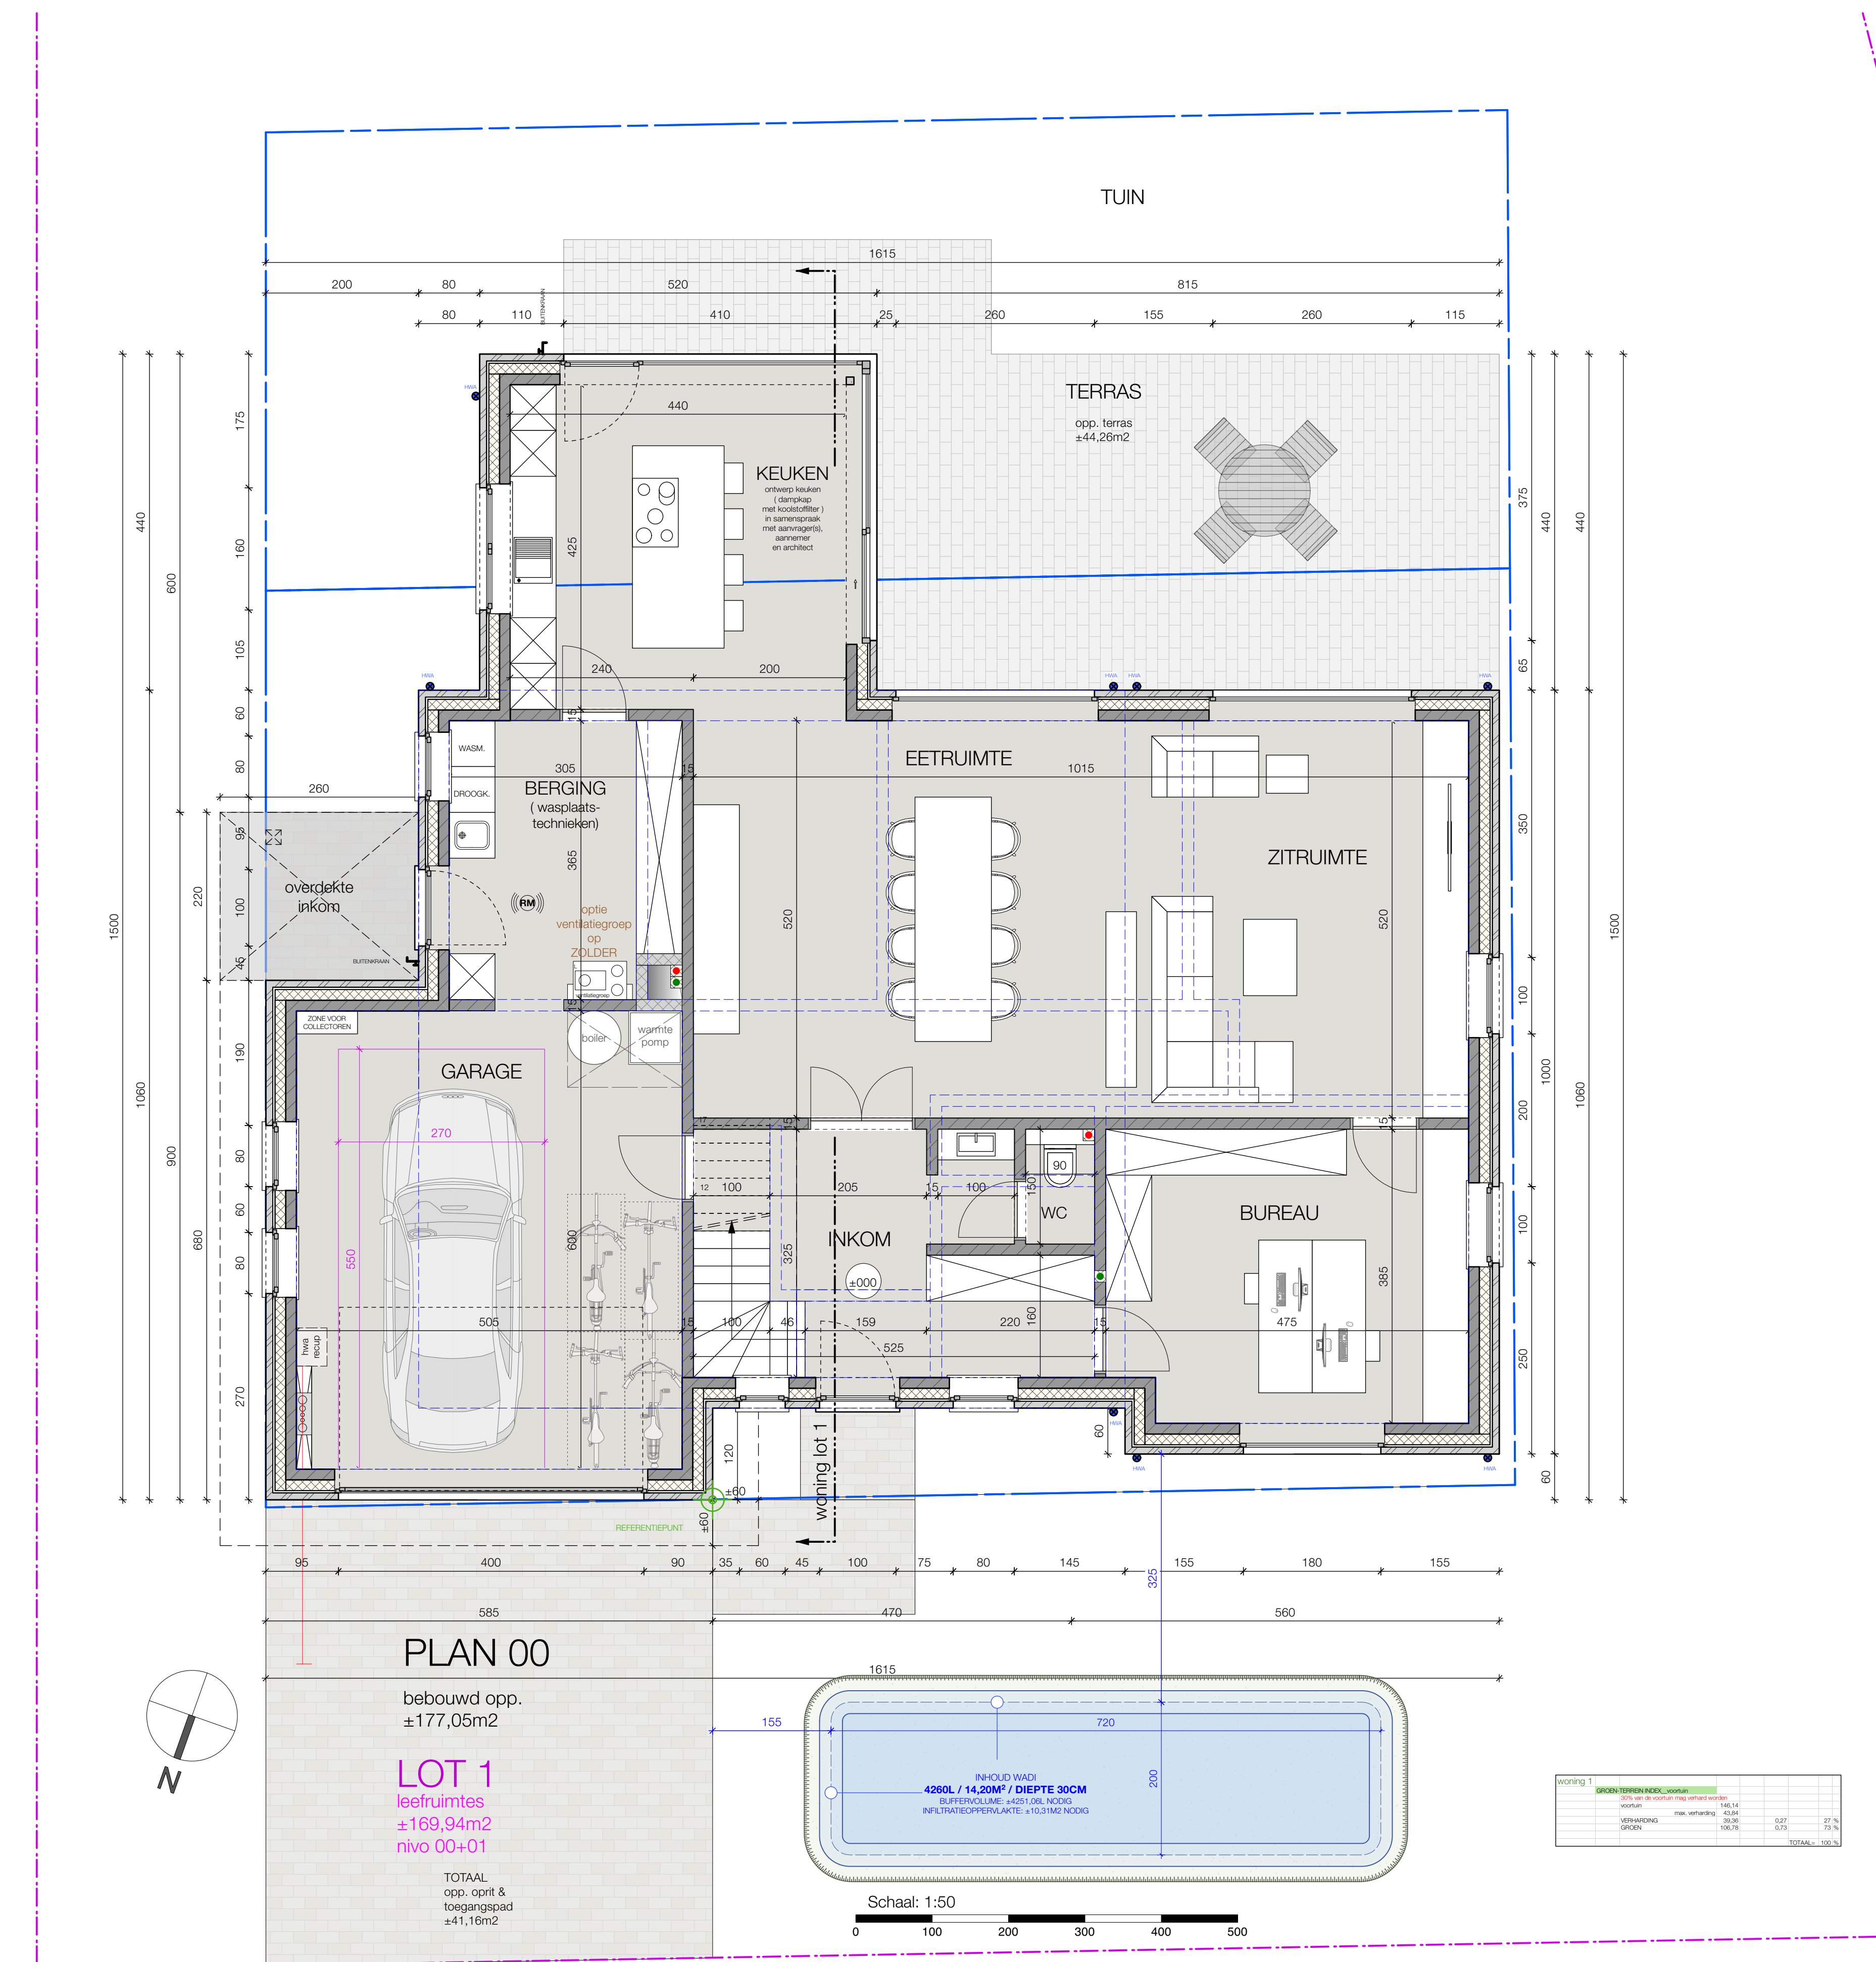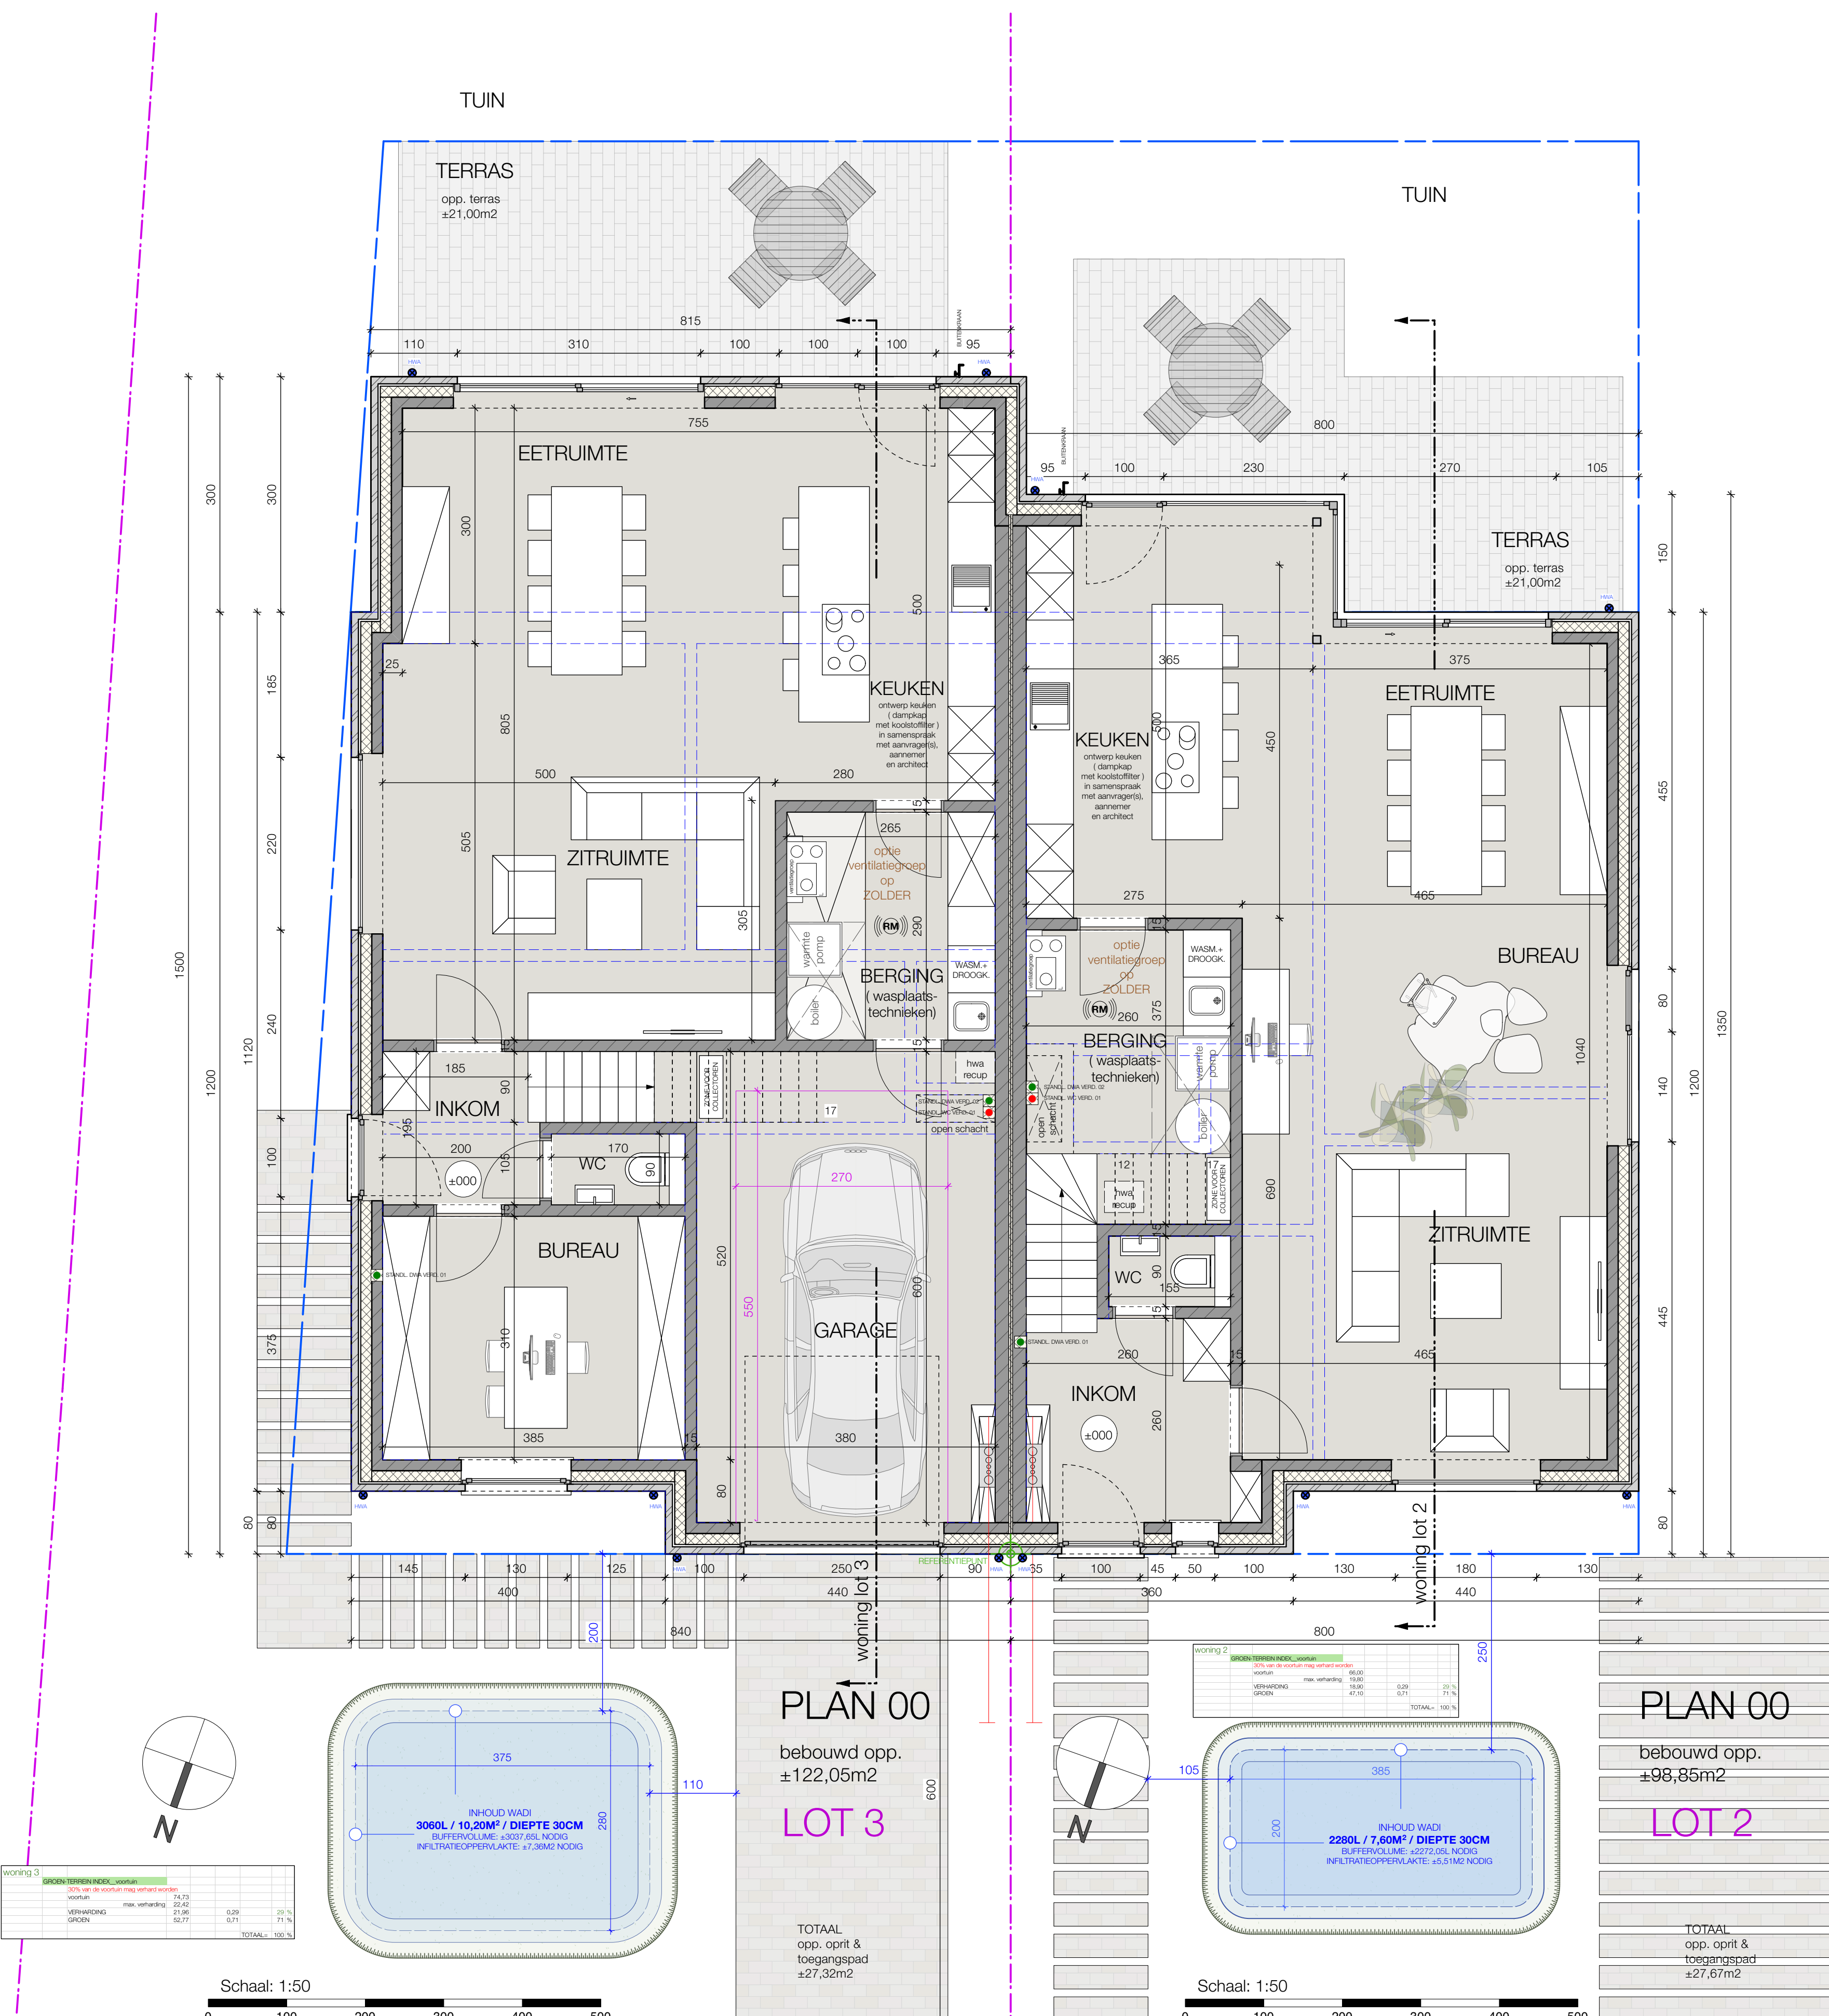

25.2592 NIEUWSTRAAT 27-37, LOCHRISTI

PROVINCIE: OOST-VLAANDEREN
GEMEENTE: LOCHRISTI
PROJECT: AANVRAAG VOOR EEN OMGEVINGSVERGUNNING: HERFENIEUWBOUW VAN 3 EENGEZINSWONINGEN, NA SLOPEN BESTAANDE BEBOUWING EN NA ROOIE VAN BOOM
LIGGING: NIEUWSTRAAT 27-37, 9080 LOCHRISTI
AANVRAGER(S): IMMOTOP BV, BE 0888 214 350
INHOUD: NIEUWE TOESTAND: PLAN 00 & GEVELAANZICHTEN & SNEDE 1/50
WIJZIGINGEN: A 15/11/2025 OMGEVINGSANVRAAG PV 01

3_s
WE-architects
Kronenhoekestraat 5,
9170 Sint-Gille-Waas
tel 03 / 707 08 15
info@we-architects.be

WE
ARCHITECTS
www.we-architects.be
03 / 707 08 15



LOT 1
ZIJGEVEL LINKS

Schaal: 1:50
0 100 200 300 400 500



LOT 1
ACHTERGEVEL

Schaal: 1:50
0 100 200 300 400 500




LOT 2
ACHTERGEVEL

Schaal: 1:50
0 100 200 300 400 500


LOT 3
ACHTERGEVEL

Schaal: 1:50
0 100 200 300 400 500

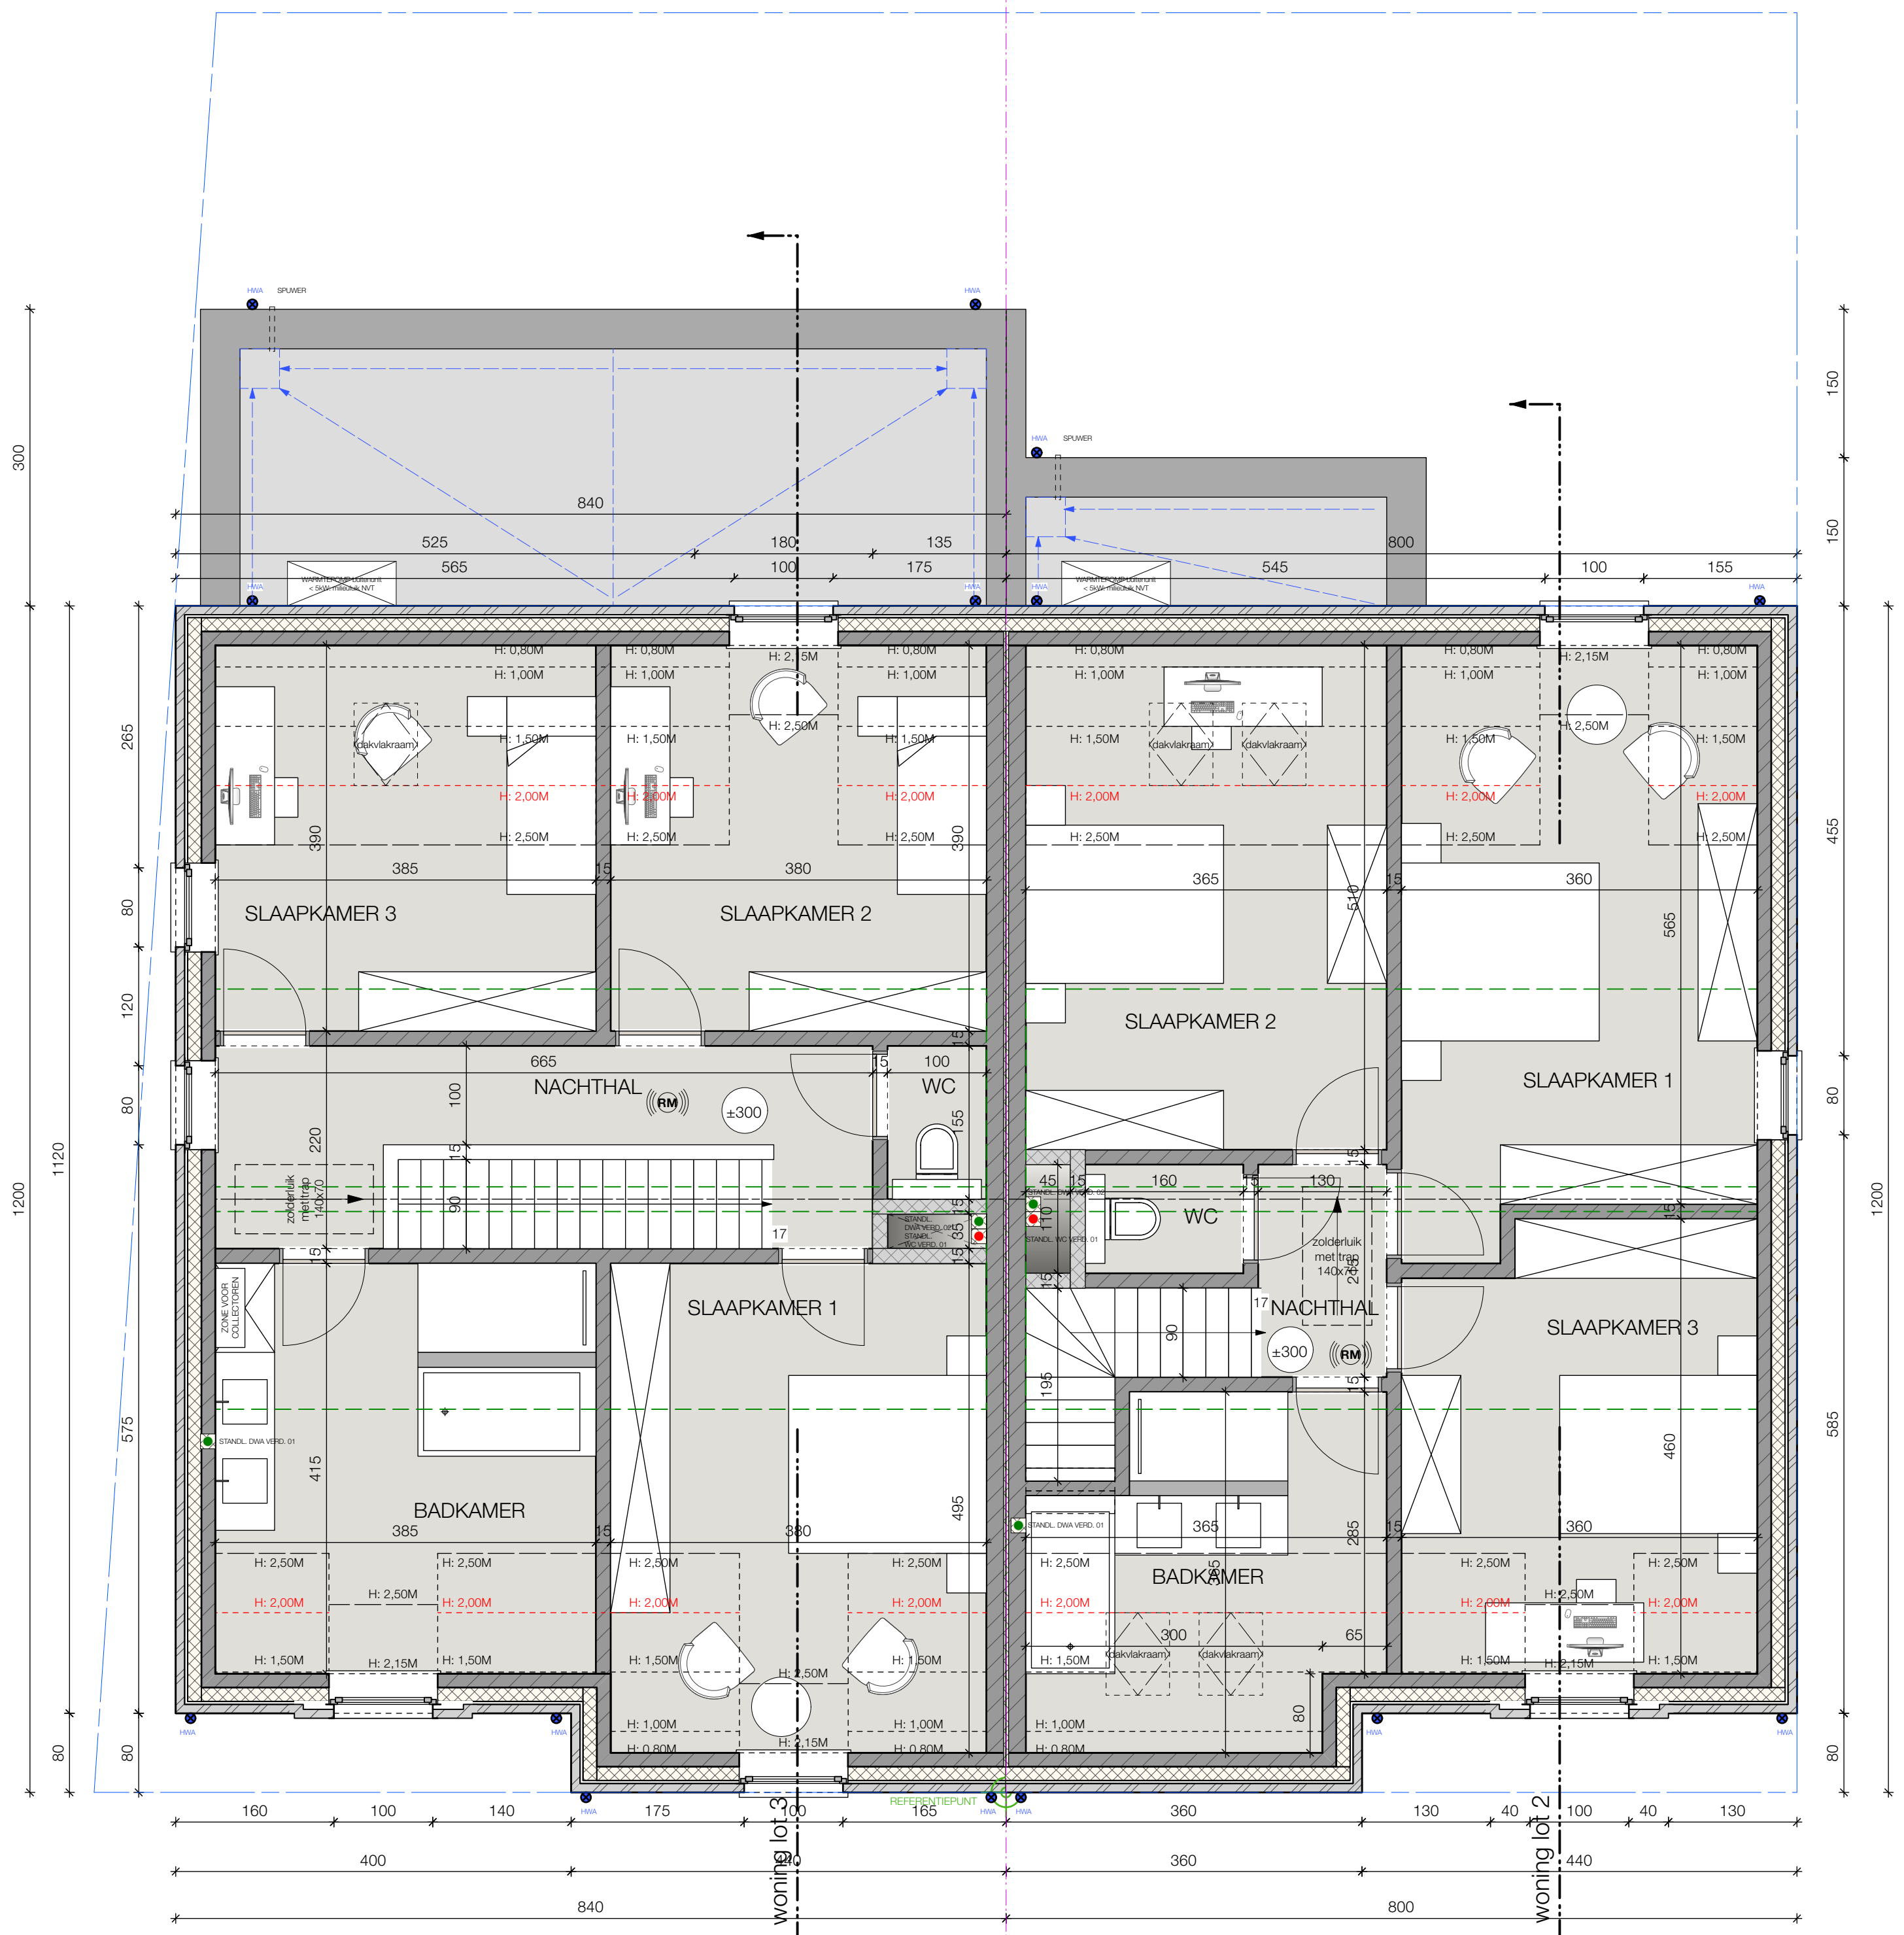


PLAN 01
bebouwd opp.
±97,60m²
LOT 3

Schaal: 1:50
0 100 200 300 400 500

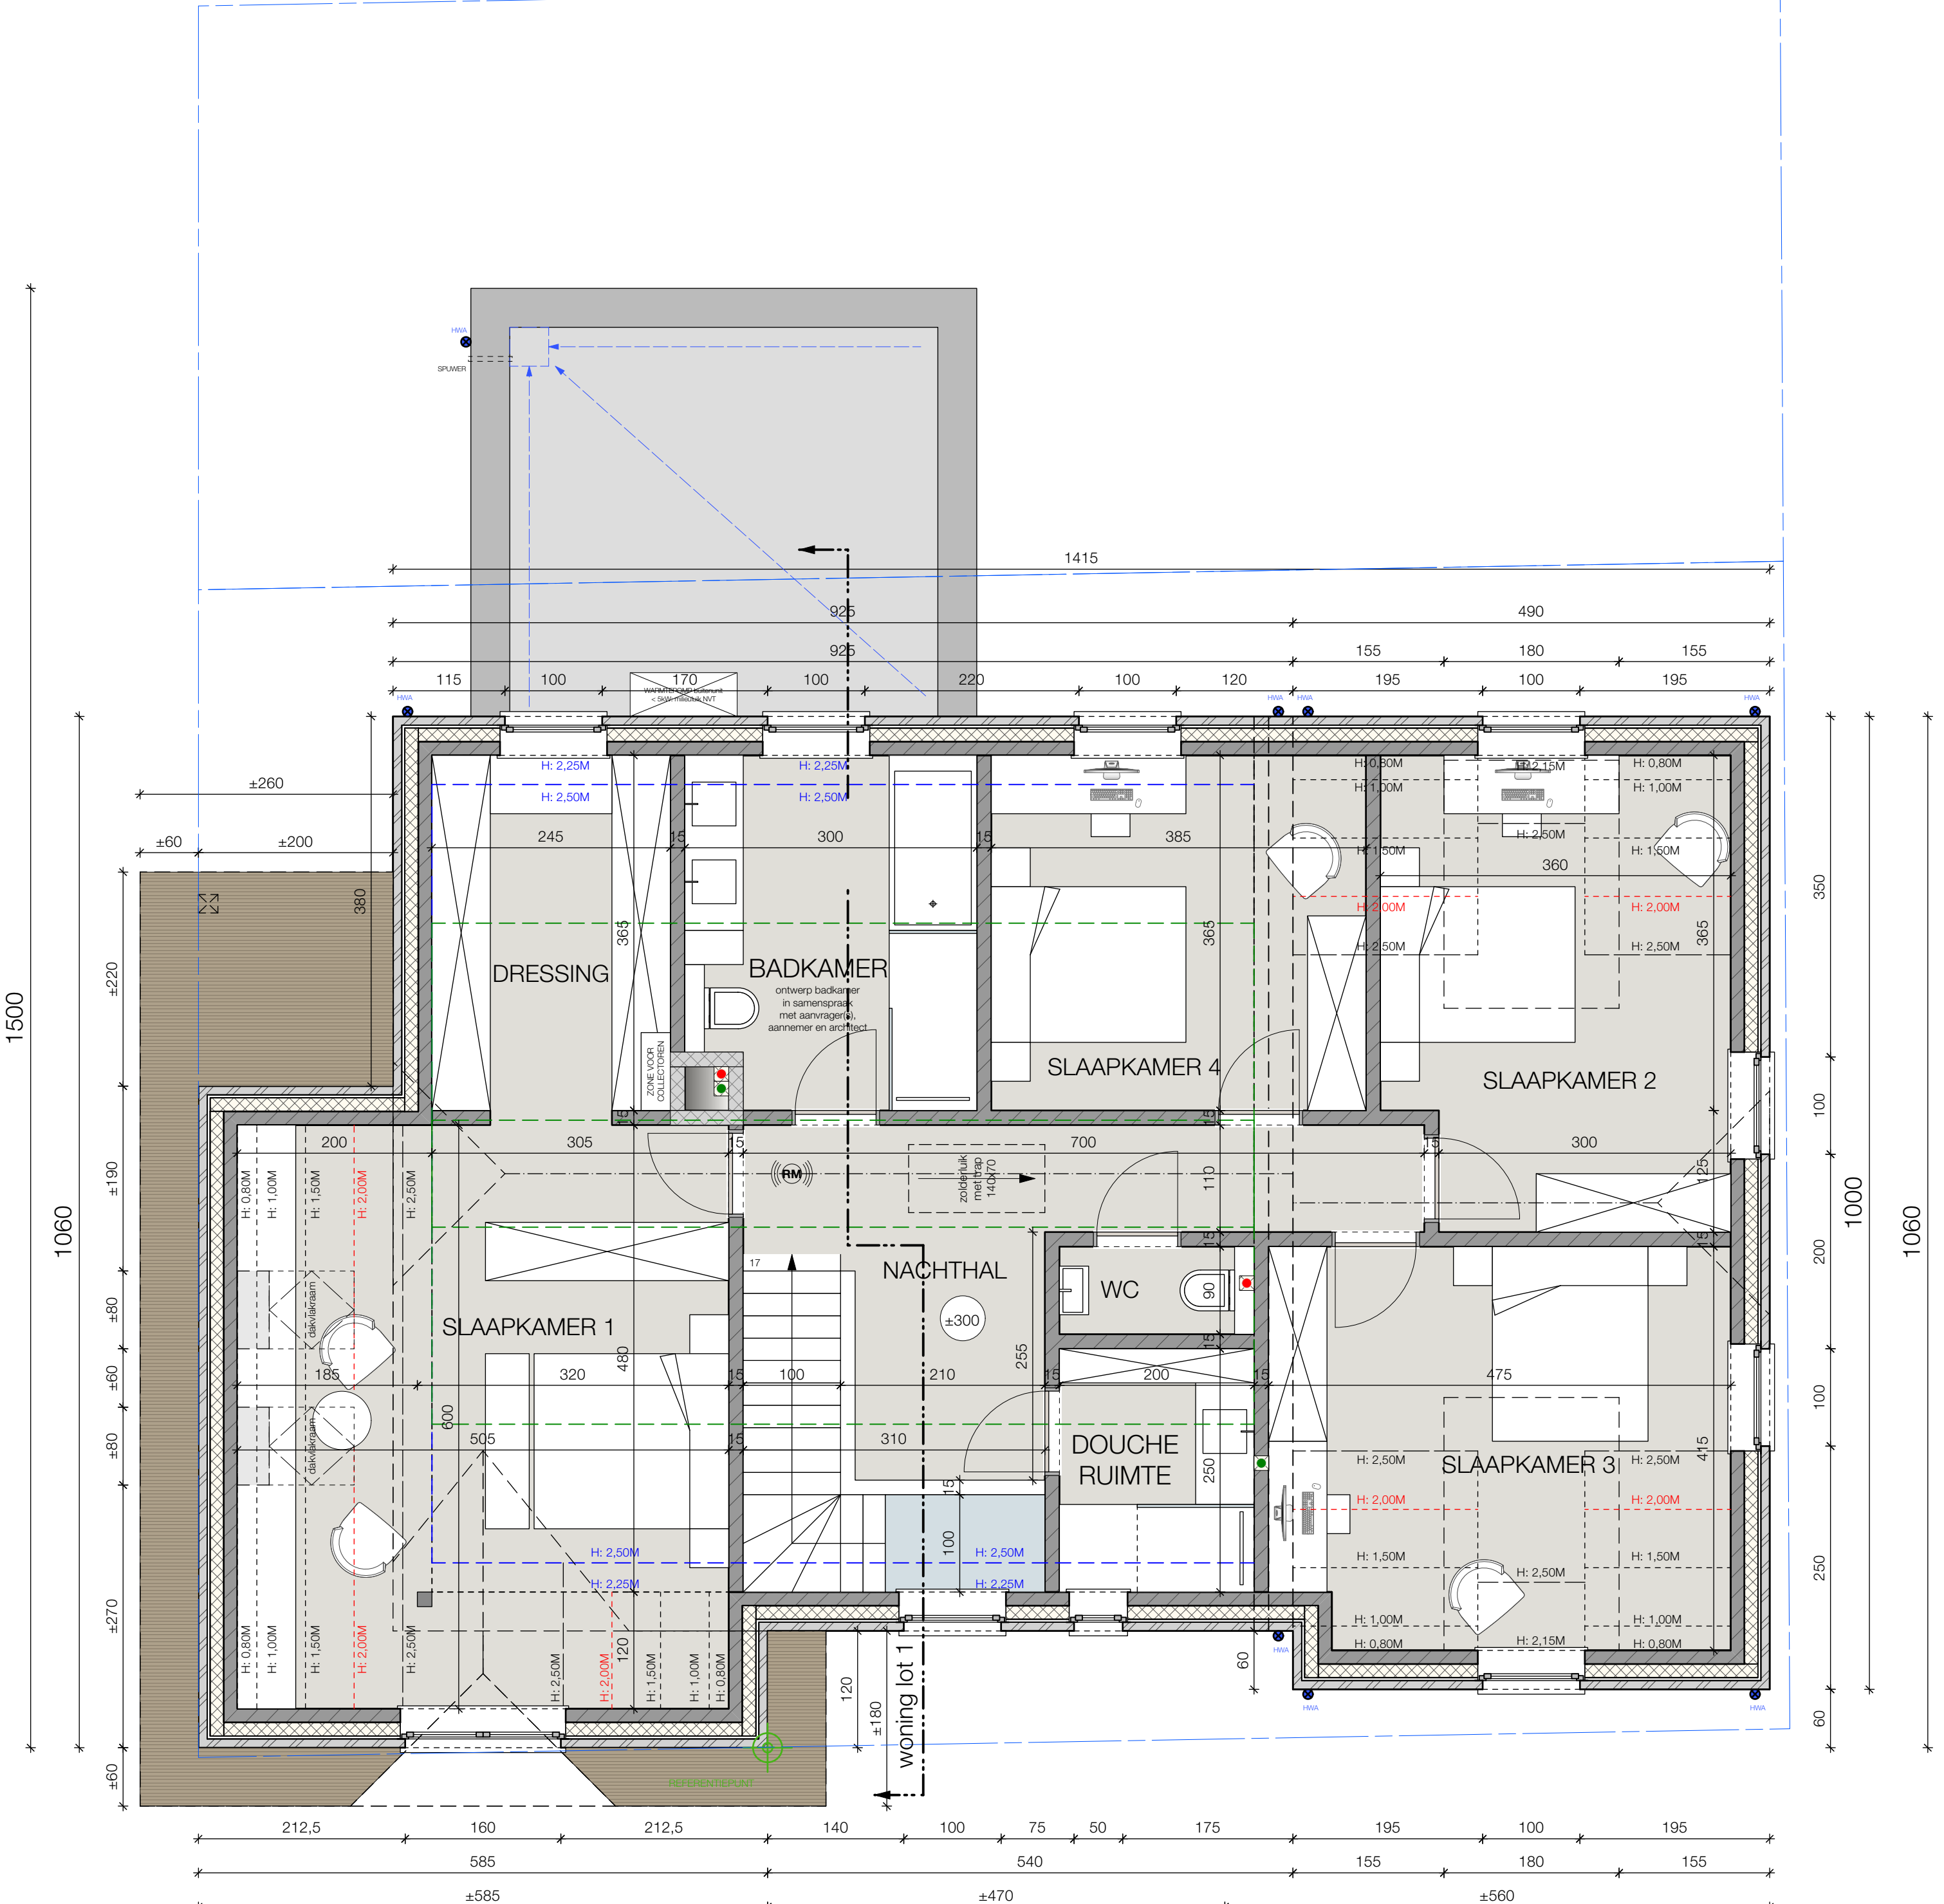

PLAN 01
bebouwd opp.
±154,17m²
LOT 1





Schaal: 1:50
0 100 200 300 400 500

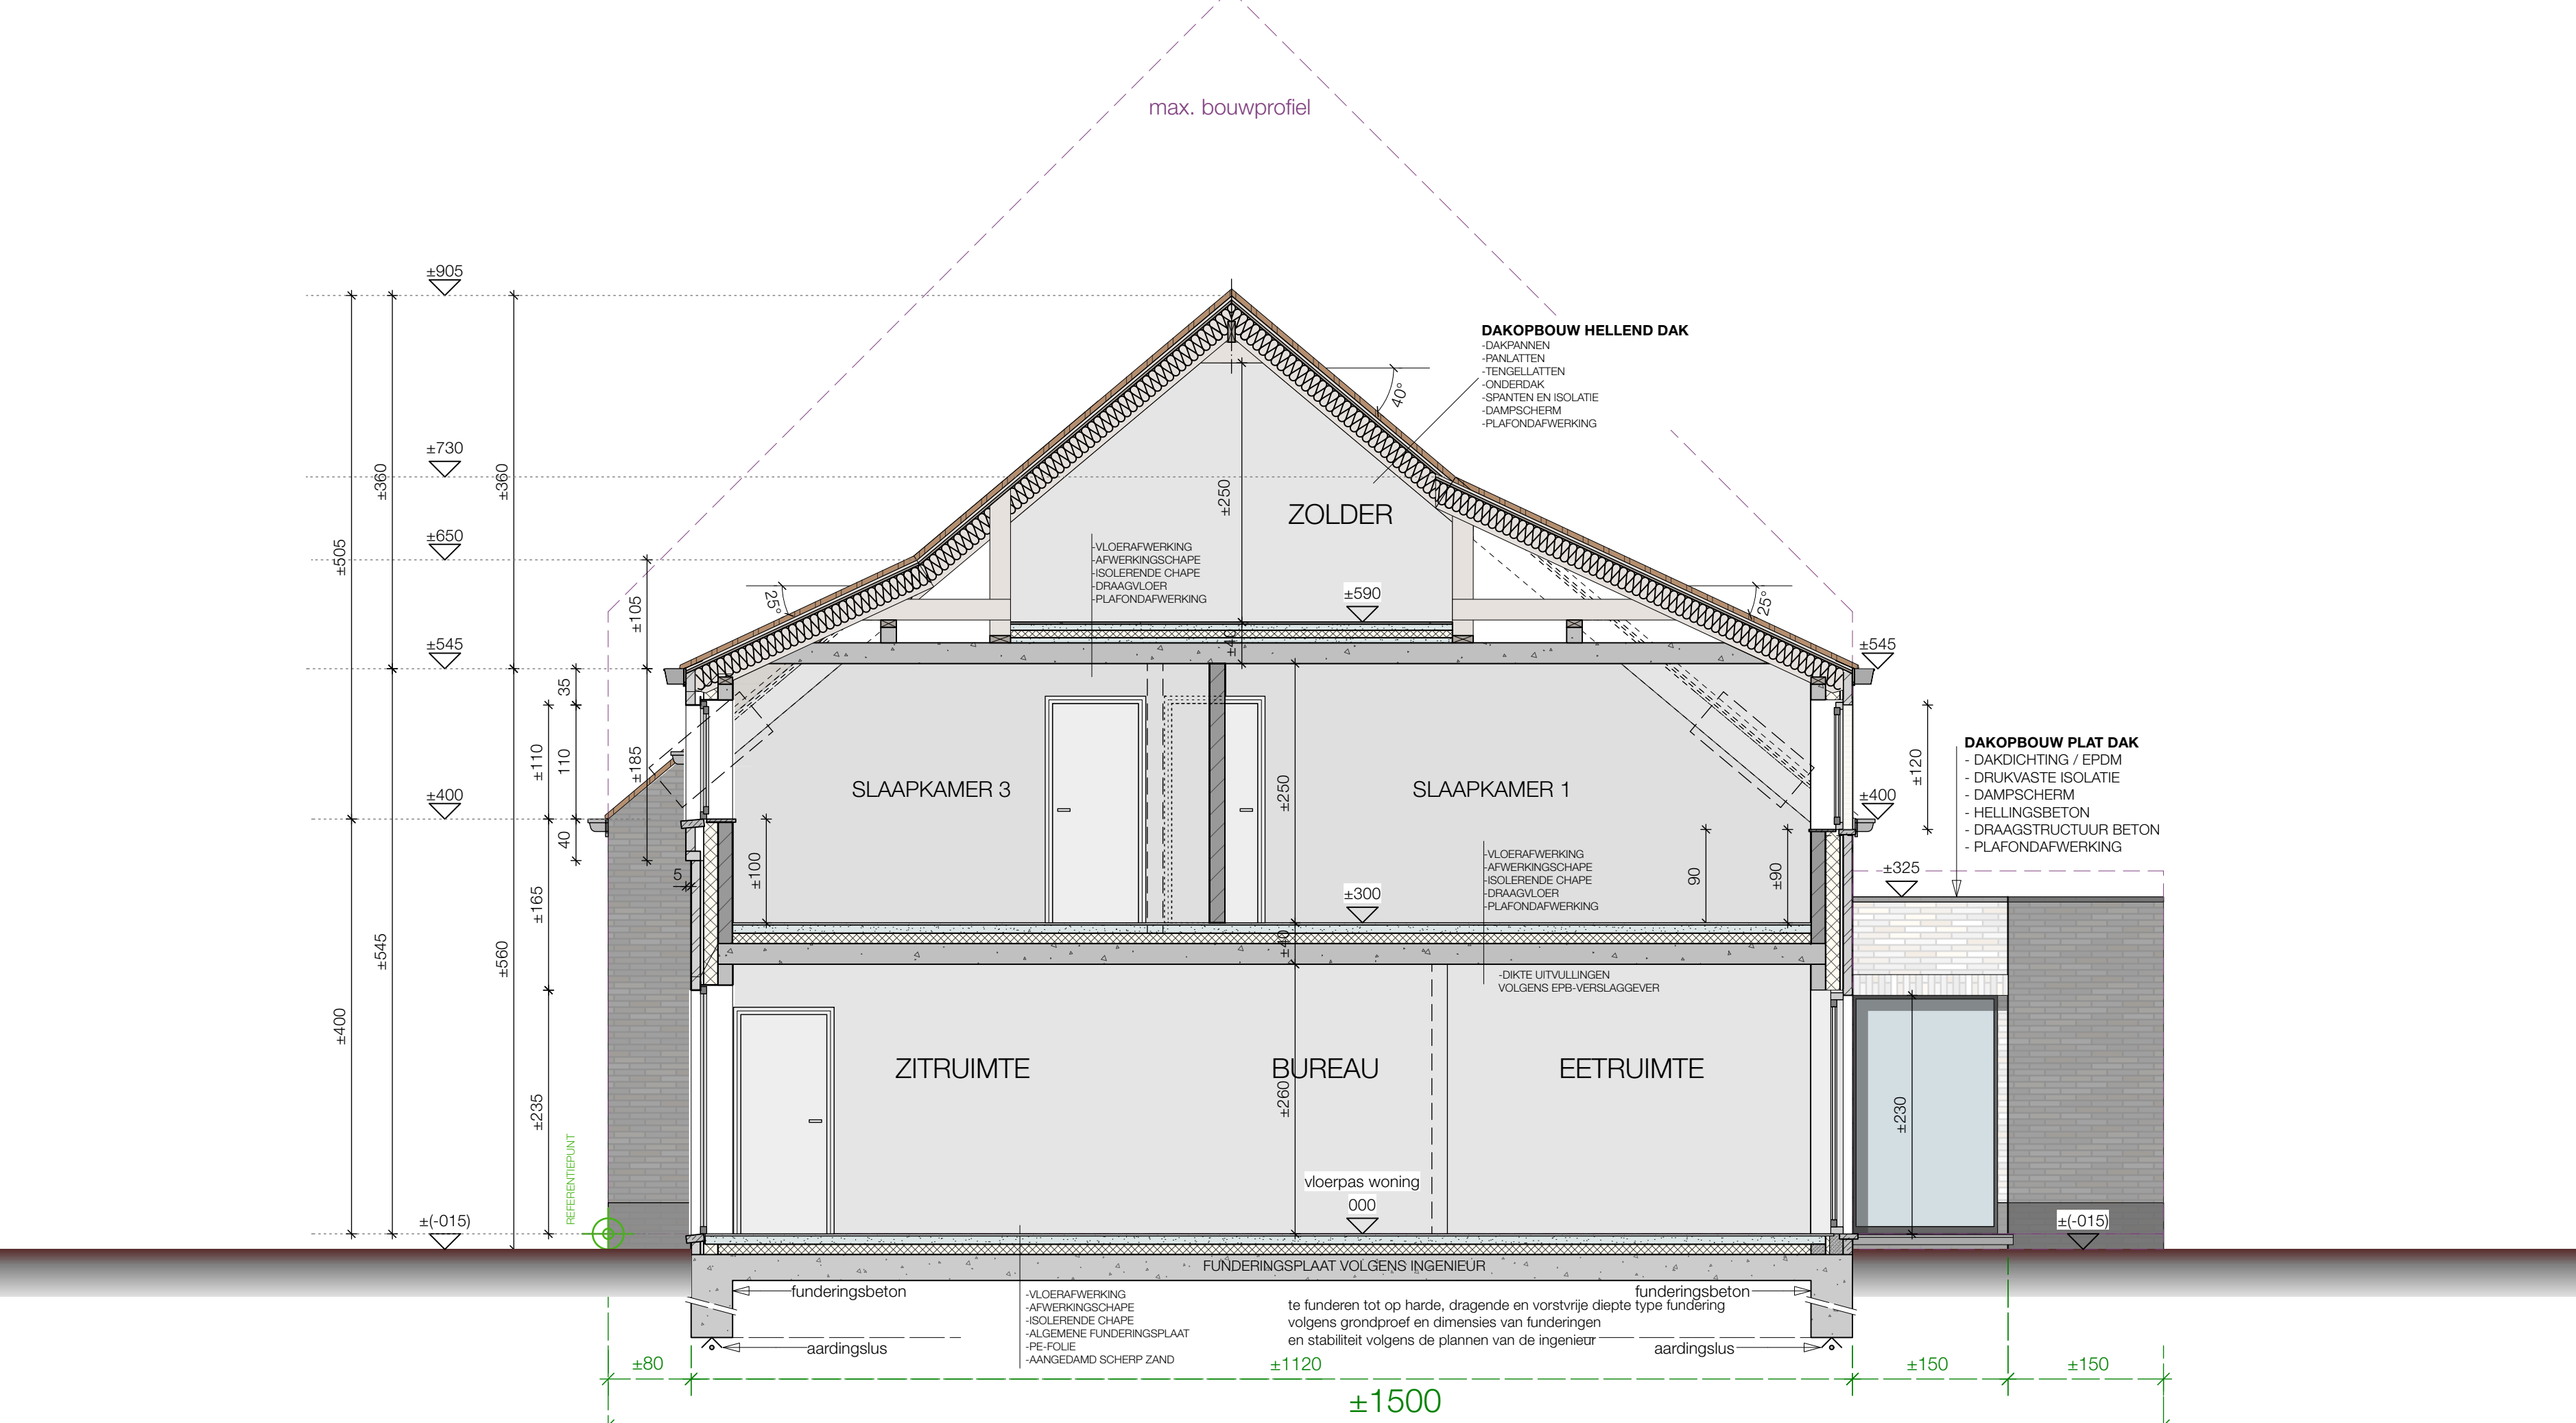

LOT 2
DOORSNEDE woning 2

Schaal: 1:50
0 100 200 300 400 500

25.2592	NIEUWSTRAAT 27-37, LOCHRISTI
PROVINCIE	OOST-VLAANDEREN
GEMEENTE	LOCHRISTI
PROJECT	ANVRAAG VOOR EEN OMGEVINGSVERGUNNING: HERNIEUWBOUW VAN 3 EENGEZINSWONINGEN, NA SLOPEN BESTAANDE BEBOUWING en NA ROEIEN VAN BOOM
LIGGING	NIEUWSTRAAT 27-37, 3080 LOCHRISTI INDUSTRIAL PARKING LOCHRISTI 1 APD, LOCHRISTI, SECTIE G, 0607 X, 0607 Y, 0607 Z, 0607 W DEEL, 0607 Z, 0607 N EN 0607 M
AANVRAGER(S)	MMOTOP BV, BE 0886 214 350 Tennestraat 2, 9180 Montebelle Walle Boulevard Pissart 17 Houtl_0474 52 94 94 info@mmotop-montebelle.be
INHOUD	NIEUWE TOESTAND: PLAN 01 & GEVELAANZICHTEN & SNEDE
WUZINGEN	A 15/11/2025 OMGEVINGSAANVRAAG PV 01

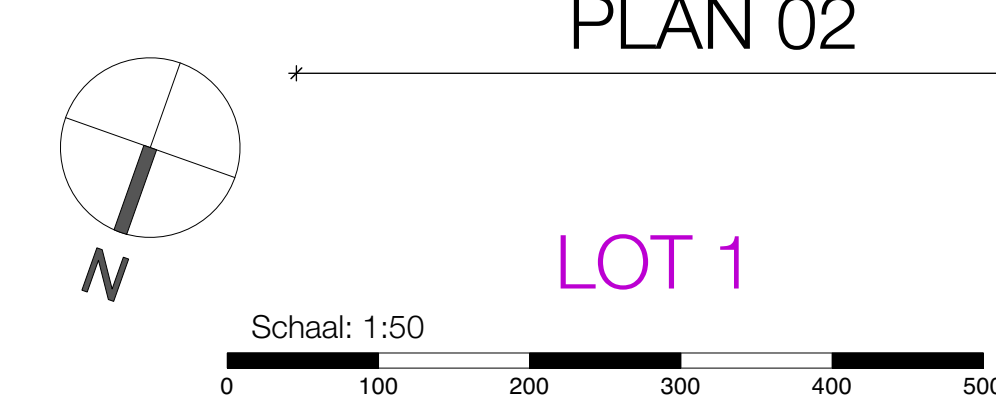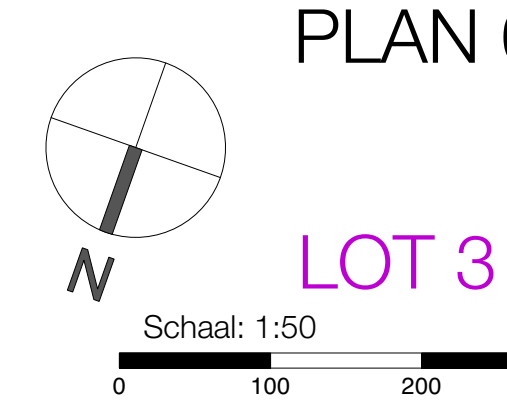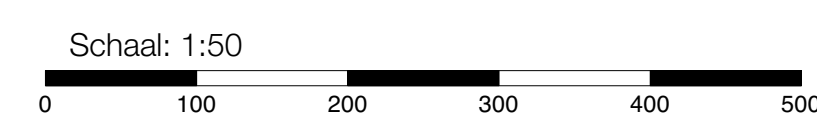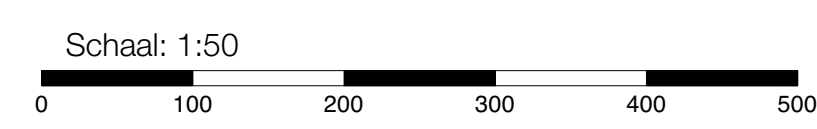

5₅

WE-architects 

Kronenhoekestraat 5,
9170 Sint-Gillis-Waas
tel 03 / 707 08 18
info@we-architects.be


ARCHITECTS

www.we-architects.be
03 / 707 08 18

