Terreinprofiel AA bestaande toestand
Schaal 1/200

Terreinprofiel BB bestaande toestand
Schaal 1/200

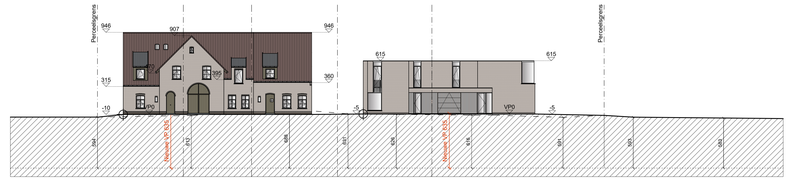

Terreinprofiel CC bestaande toestand
Schaal 1/200

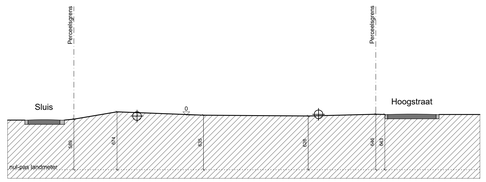

Terreinprofiel AA bestaande toestand
Schaal 1/200

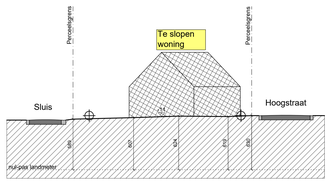

Terreinprofiel BB bestaande toestand
Schaal 1/200

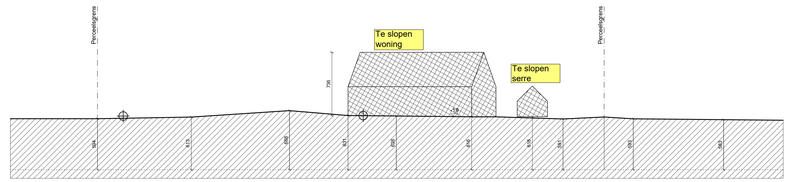

Terreinprofiel CC bestaande toestand
Schaal 1/200

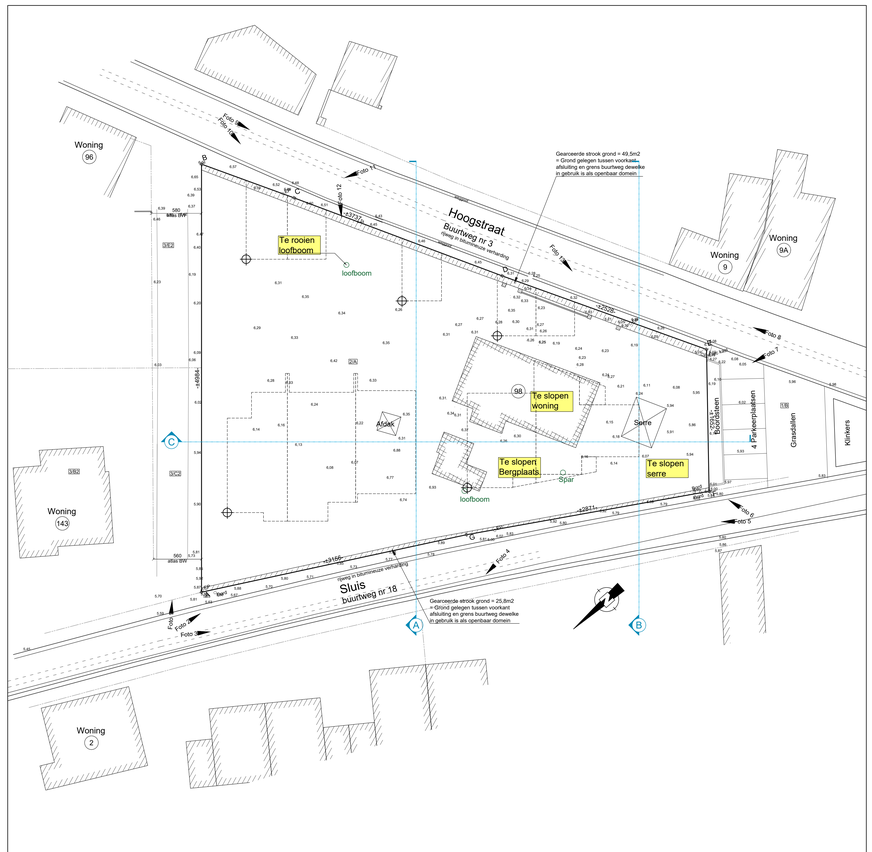

Inplantingsplan bestaande toestand
Schaal 1/200

Inplantingsplan nieuwe toestand
Schaal 1/200

Legende bij inplantingsplan

- Bestaand gebouw
- Te slopen gebouw
- Nieuw te bouwen gebouw 'grondoppervlak'
- Nieuw te bouwen gebouw 'overdekking'
- Te verbouwen gebouw
- 000 Bestaande niveau's
- 000 Nieuwe niveau's
- 000 Niveau's landmeter
- Laadpaal
- Mindervaliden-parking
- Verlichtings- / electriciteitspaal
- Talud
- Waterloop
- Gras
- Terrastegels
- Bestaande grondverharding
- Nieuwe grondverharding
- Bestaande klinkerverharding
- Nieuwe waterpasserende klinkerverharding
- Bestaande kasseiverharding
- Nieuwe kasseiverharding
- Bestaande betonverharding
- Nieuwe betonverharding
- Grasdallen
- Groendak
- Infiltratiebekken
- Haag

Legende

- Bestaande gevelmetselwerk
- Bestaand binnenmetselwerk
- Nieuwe gevelmetselwerk
- Nieuw binnenmetselwerk
- Nieuw glad binnenmetselwerk
- Nieuwe beton
- Geïsoleerde steen
- Staalen ligger
- Draagrichting betonnen tussenvloeren
- Referentiepunt

Provincie	Oost-Vlaanderen
Gemeente	9290 Berlare
Bouwheer	Immotop BV Terweststraat 24 — 9180 Moerbeke-Waas
Ligging	Hoogstraat 98 — 9290 Berlare
Kadaster	1e Afd., Sec B, nr(s) 2A
	GMV referentie: 2026001540 — Datum beslissing: — — —

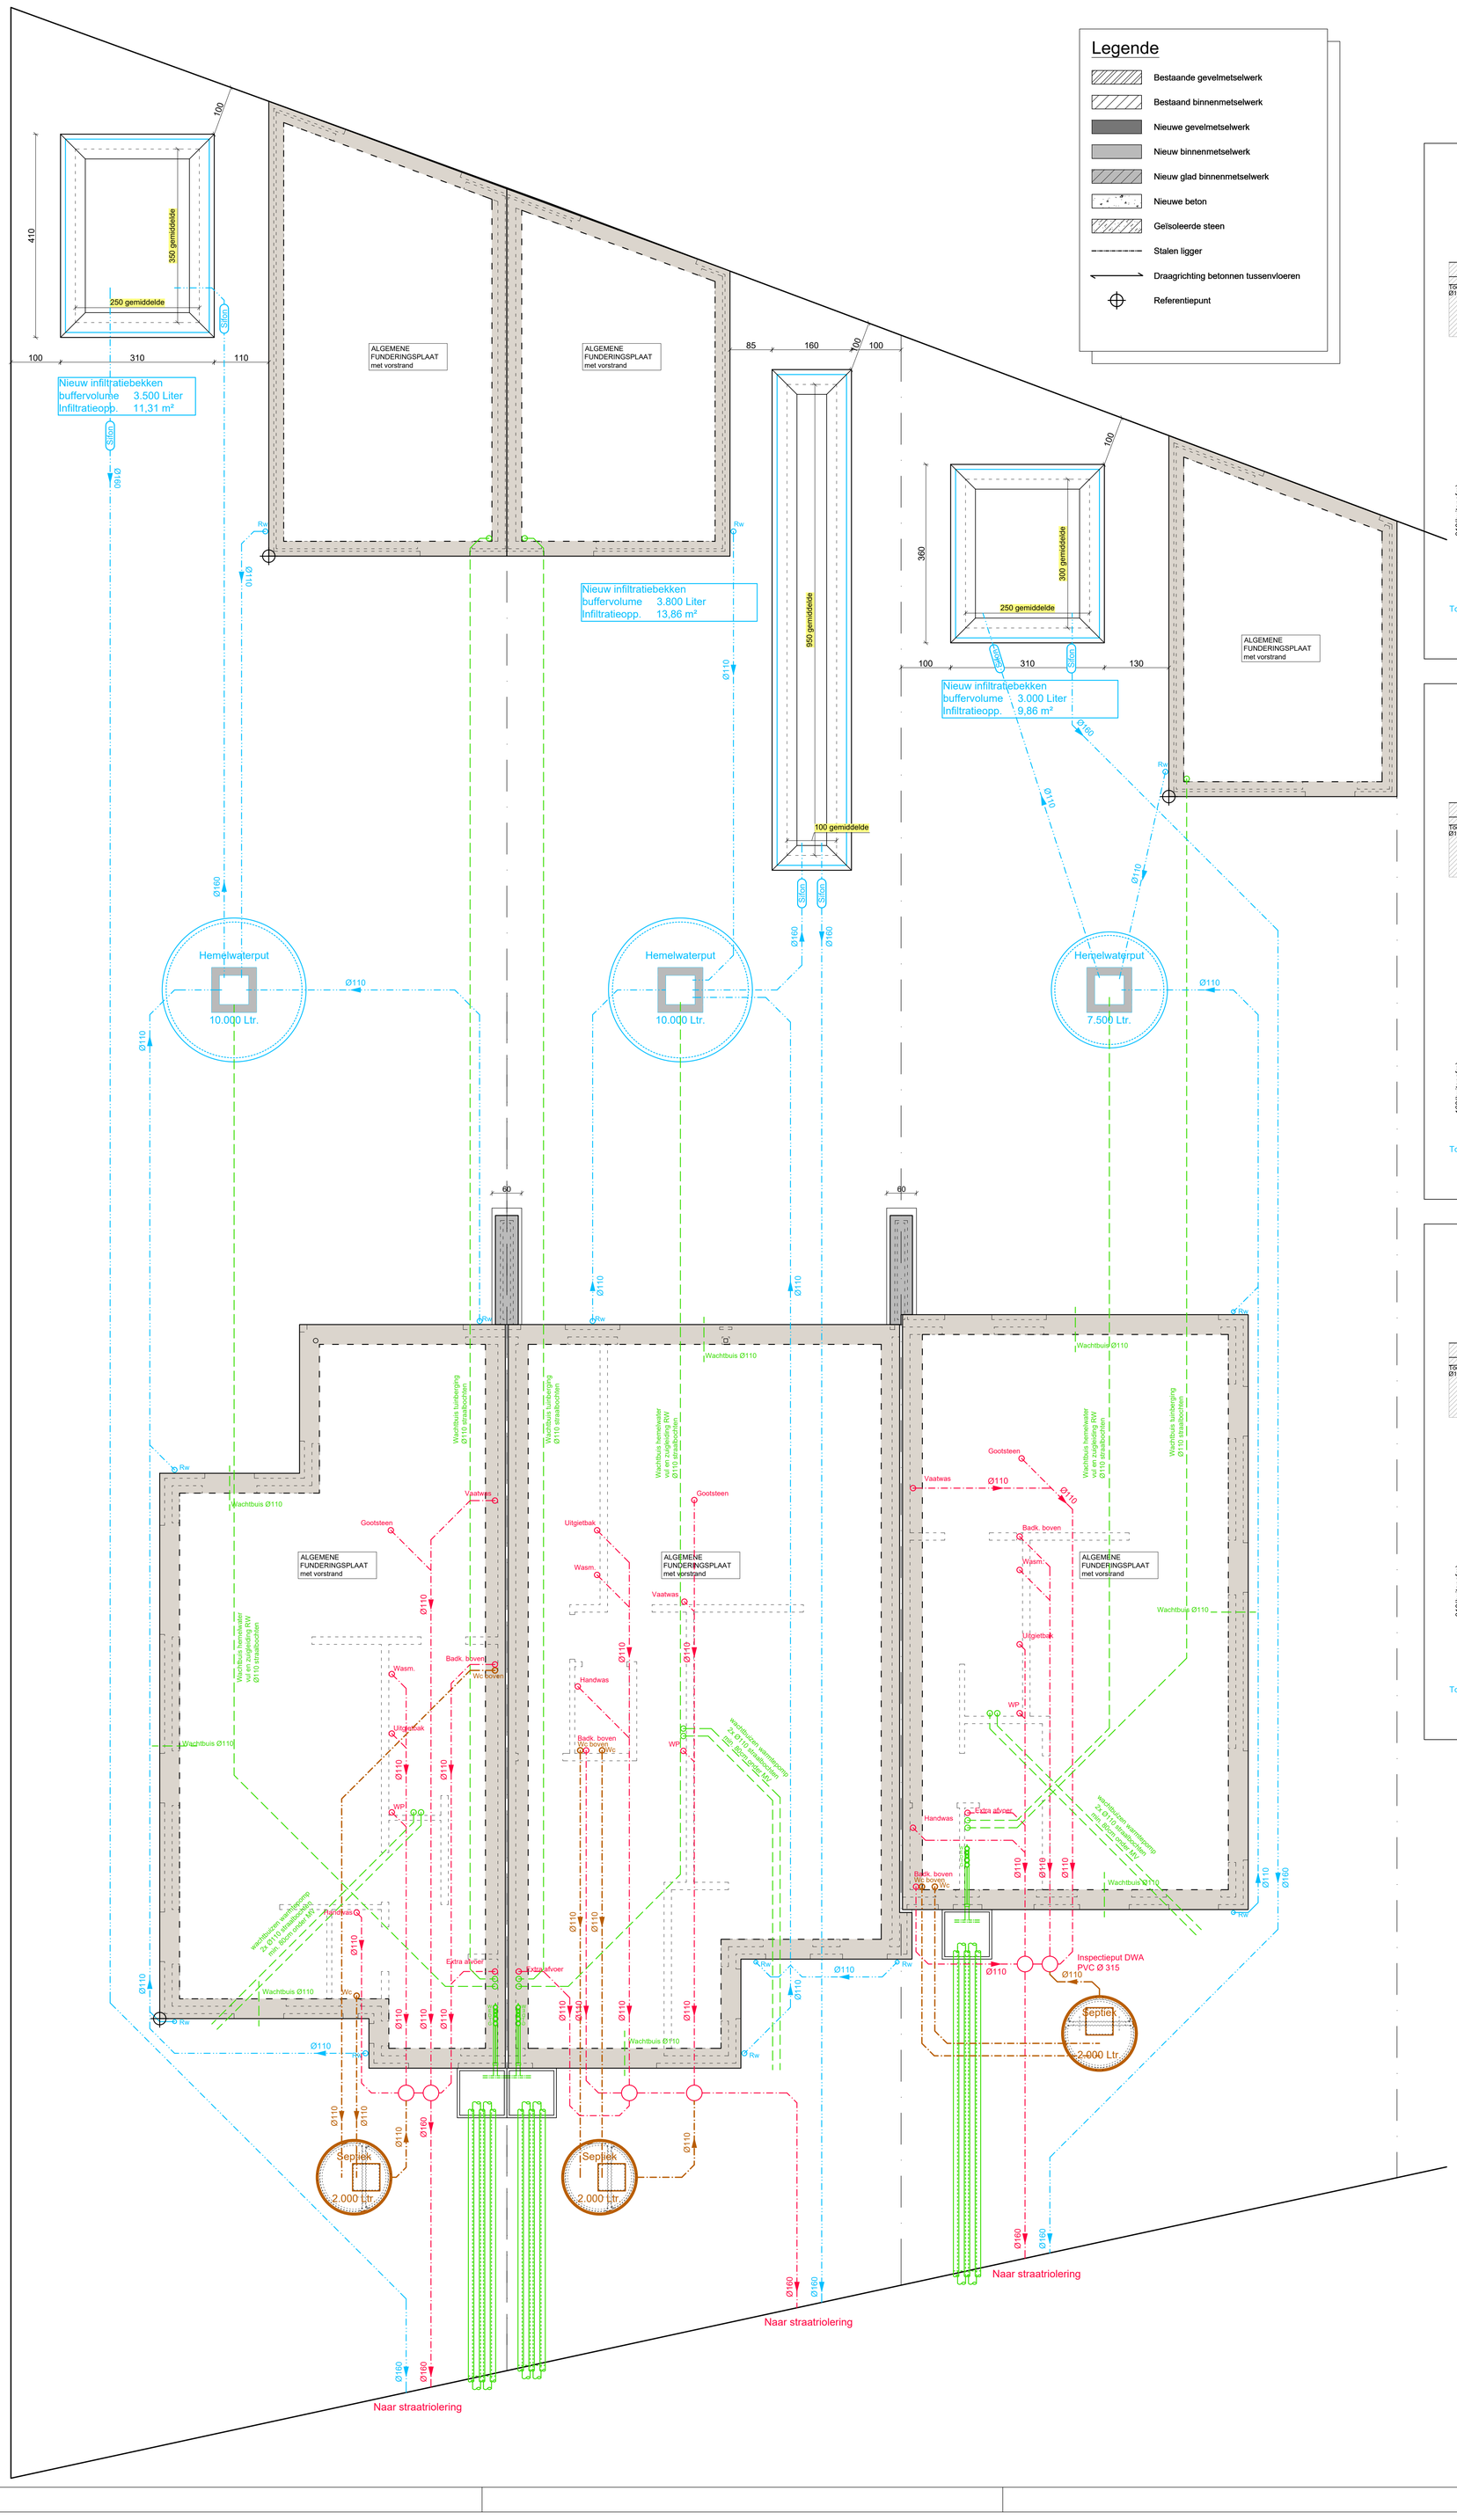

Legende

- Bestaande gevelmetselwerk
- Bestaand binnenmetselwerk
- Nieuwe gevelmetselwerk
- Nieuw binnenmetselwerk
- Nieuw glad binnenmetselwerk
- Nieuwe beton
- Geïsoleerde steen
- Stalen ligger
- Draagrichting betonnen tussenvloeren
- Referentiepunt

Detail infiltratiebekken WONING 1

Schaal 1/50

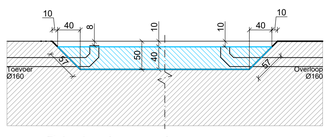

Principedoorsnede

Dakoppevlaktes

Woning	***= 94,28m²***
Bijgebouw	***= 39,80m²***
Totaal	***= 134,08m²***

Mimimum eisen infiltratiebekken

Buffervolume	= 3434,61 liter
Infiltratieoppervlak	= 8,326 m²

Ontworpen infiltratieveld

Buffervolume
2,50m x 3,50m x 0,40m = 3,50m³ (3500 liter)

Infiltratieoppervlak
2,90 x 3,90 = 11,31m²

Buffervolume en infiltratieoppervlak

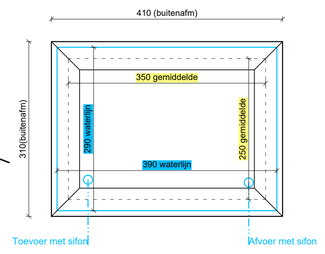

Grondplan

Detail infiltratiebekken WONING 2

Schaal 1/50

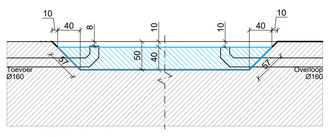

Principedoorsnede

Dakoppevlaktes

Woning	***= 113,96m²***
Bijgebouw	***= 29,6m²***
Totaal	***= 143,56m²***

Mimimum eisen infiltratiebekken

Buffervolume	= 3747,48 liter
Infiltratieoppervlak	= 9,085 m²

Ontworpen infiltratieveld

Buffervolume
1,00m x 9,50m x 0,40m = 3,80m³ (3800 liter)

Infiltratieoppervlak
1,40 x 9,90 = 13,86m²

Buffervolume en infiltratieoppervlak

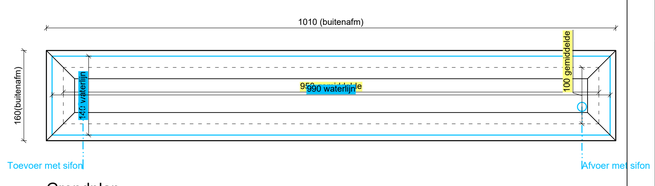

Grondplan

Detail infiltratiebekken WONING 3

Schaal 1/50

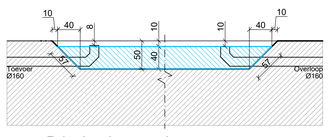

Principedoorsnede

Dakoppevlaktes

Woning	***= 87,92m²***
Bijgebouw	***= 29,53m²***
Totaal	***= 117,45m²***

Mimimum eisen infiltratiebekken

Buffervolume	= 2885,85 liter
Infiltratieoppervlak	= 6,996 m²

Ontworpen infiltratieveld

Buffervolume
2,50m x 3,00m x 0,40m = 3,00m³ (3000 liter)

Infiltratieoppervlak
2,90 x 3,40 = 9,86m²

Buffervolume en infiltratieoppervlak

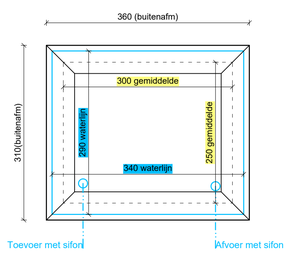

Grondplan

Provincie	Oost-Vlaanderen		
Gemeente	9290 Berlare		
Bouwheer	Immotop BV Terweststraat 24	9180 Moerbeke-Waas	
Ligging	Hoogstraat 98	9290 Berlare	
Kadaster	1e Afd., Sec B, nr(s) 2A		
	OMV referentie 2026001540	Datum beslissing ----	ID kadastraal perceel 42003B0002/00A000
Ontwerp	Herbouwen van 5 woningen + 4 garages en 1 tuinberging + slopen bestaande bebouwing		

- Funderings- en rioleringsplan Woning 1, 2 en 3
- Details infiltratie
-

Schaal : 1/50, diverse		Datum : 16/01/2025	Tekenaar : BD
Voor akkoord	De Bouwheer	De aannemer	Voor BV Architectenburo Acke-Van Wynsberghe

VEILIGHEIDSCOORDINATIE: De veiligheidscoordinatie wordt niet uitgevoerd door de architect. De bouwheer zal een veiligheidscoordinator aanstellen. De bouwheer dient er de architect schriftelijk van te verwittigen als er geen veiligheidscoordinator aangesteld is (of als er geen aannemer bereid is dit op zich te nemen) zodat de architect in naam van de bouwheer een veiligheidscoordinator kan aanstellen.

ENERGIEPRESTATIEREGELGEVING/VENTILATIEVERSLAGGEVING: De verslaggeving, waarvan sprake in deze regelgeving, zal niet door de architect uitgevoerd worden. De bouwheer zal zelf een verslaggever aanstellen. De bouwheer dient er voor te zorgen dat de gevraagde luchtdichtheid bereikt wordt.

Rev.	Datum	Wijzigingen	Tek.
...	...	DIT PLAN NIET GEBRUIKEN VOOR UITVOERING	...

ACKE & VAN WYNSBERGHE ARCHITECTEN
Architectenburo Acke & Van Wynsberghe
Diederikplein 15, 9960 Assenede (B), 09 344 62 22
www.a-vw.be

Plan : U2

26.002

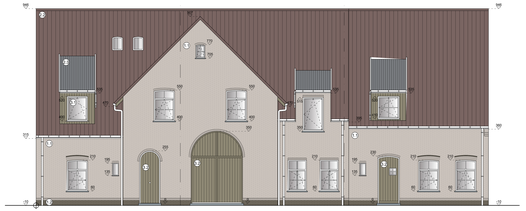

Voorgevel

Achtergevel

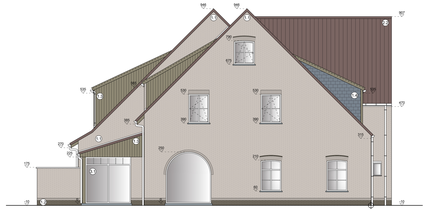

Gevel links

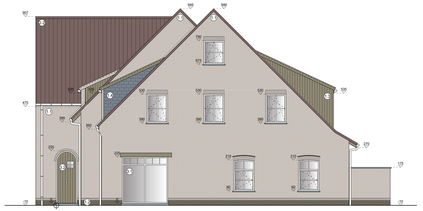

Gevel rechts

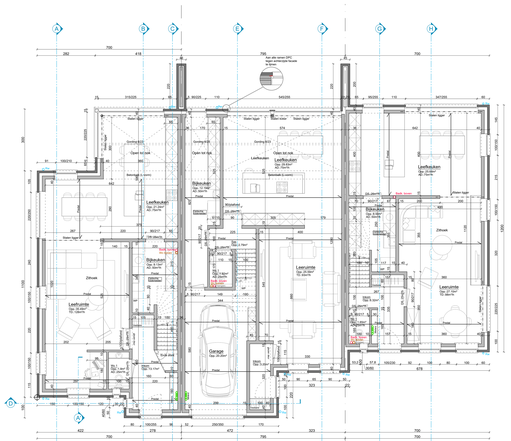

Grondplan

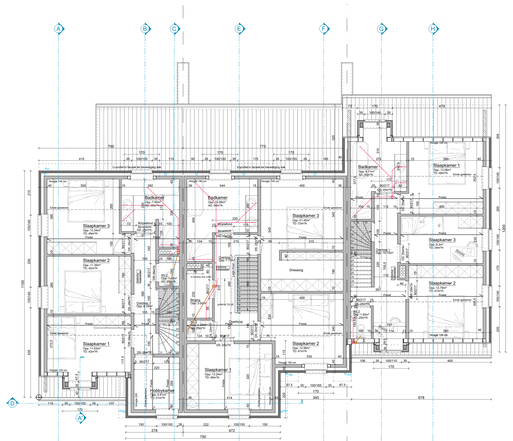

Verdiepingsplan

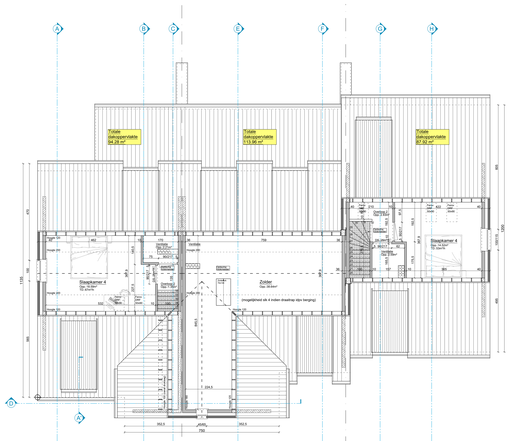

Zolderplan

Legende

- Bestaande grondmetselwerk
- Bestaand binnenmetselwerk
- Nieuwe grondmetselwerk
- Nieuw binnenmetselwerk
- Nieuw glad binnenmetselwerk
- Nieuwe beton
- Gehoekende steen
- Stalen ligger
- Dreuphöhe betonnen tussenvloeren
- Referentiepunt

Materialen

Gevels
1.1 Ritgrijs gemuurcerde grondmeen
1.2 Ritgrijs gemuurcerde grondmeen
1.3 Eiwitwit hout, natuurkleur
1.4 Leien, grijsblé

Dakvlakken
2.1 Bitumineuze dakbedekking
2.2 Gebakken dakpannen in gebakken aarde, kleur roodbruin
2.3 Tegelpannen, kleur bruin-grijs

Schuifpoorten
3.1 RAL 9007 kleur - grijsblé
3.2 Eiwitwit hout, natuurkleur

Provincie	Oost-Vlaanderen
Gemeente	9290 Berlare
Bouwheer	Invimotop BV Turnwerstraat 24 9180 Moerbeke-Waas
Ligging Kadaster	Hoogstraat 98 9290 Berlare 1ª Afd., Sec B, nr(s) 26
	DWG referentie: 2022001.dwg Datum bestekning: 00/00/0000 ID kadastraal perceel: 42000B0026/00A000
Ontwerp	Herbouwen van 5 woningen = 4 garages en 1 tuinberging = slopen bestaande bebouwing
	- Grondplannen, gevels Woning 1, 2 en 3 -
Schaal : 1/50, diverse	Datum : 16/01/2025 Tekenaar : BD
Voor akkoord	De Bouwheer / De aannemer / Door: BV Architectenbureau Hulze-Van Wynsberghe

VOORBEHOUD EIGENDOM: De ontwerpen en/of plannen zijn het eigendom van de architect. De bouwheer verwerft enkel het gebruiksrecht hiervoor, mits betaling van de ereloonnota. De bouwheer mag geen wijzigingen aanbrengen of ze aan anderen ter beschikking stellen zonder voorafgaande schriftelijke toestemming van de architect.

AANSPRAKELIJKHEID EN VERPLICHTIGE SCHADE: De aansprakelijkheid van de architect is beperkt tot de verplichte verzekerde schade. De bouwheer dient, indien van toepassing, zelf een bodemonderzoek te laten uitvoeren, de nodige gegevens aan de architect ter beschikking te stellen en de nodige maatregelen te nemen.

Rev.	Datum	Wijzigingen	Tek.
-	-	DIT PLAN NIET GEBRUIKEN VOOR UITVOERING	

AVW
JULIE & VAN WYNSBERGHE
ARCHITECTEN
Architectenbureau
Julie & Van Wynsberghe
Hoogstraat 71, 9860 Oosterzele
BE-kmo 0.0.0
www.a-w.me

Plan : U3

26.002

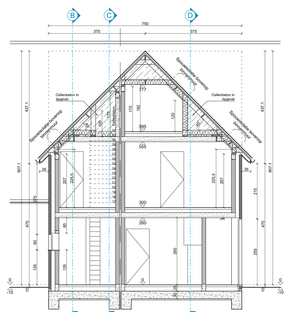

Doorsnede DD

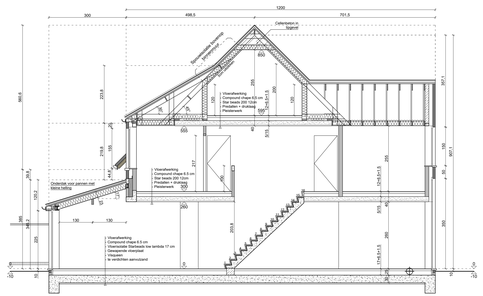

Doorsnede EE

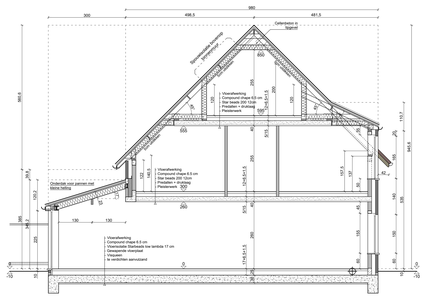

Doorsnede FF

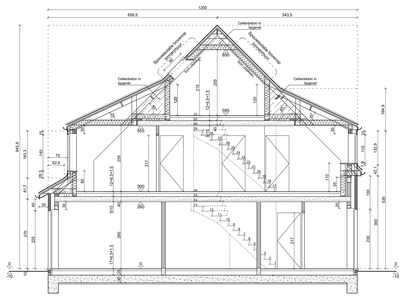

Doorsnede GG

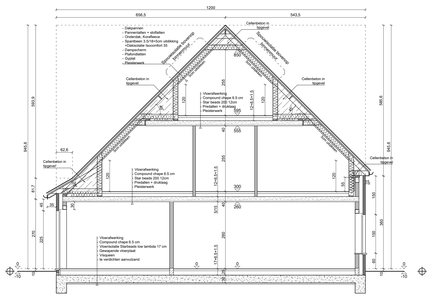

Doorsnede HH

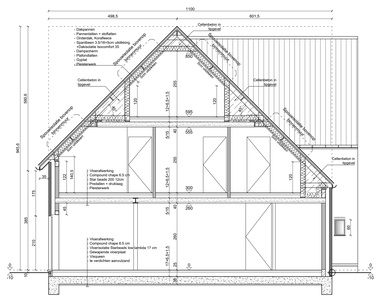

Doorsnede AA

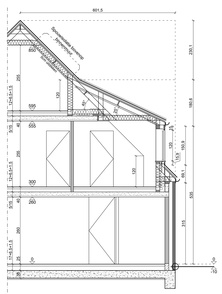

Doorsnede A'A'

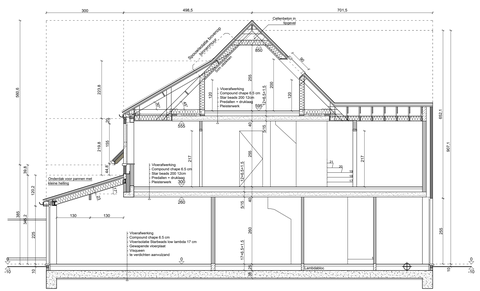

Doorsnede BB

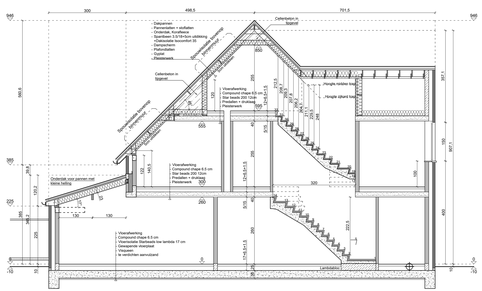

Doorsnede CC

Legende

- Bestaande gevelmetselwerk
- Bestaand binnenmetselwerk
- Nieuwe gevelmetselwerk
- Nieuw binnenmetselwerk
- Nieuw glad binnenmetselwerk
- Nieuwe beton
- Geïsoleerde steen
- Staalen ligger
- Draagrichting betonnen tussenvloeren
- Referentiepunt

Materialen

Gevels
1.1 Wit-grijs gemuurwerk gevelsteen
1.2 Zwart-grijs gemuurwerk gevelsteen
1.3 Exotisch hout, natuurkleur
1.4 Leien, grijsblé

Dakvlakken
2.1 Bitumineuze dakbedekking
2.2 Rustieke dakpannen in gebakken aarde, kleur rood-bruin
2.3 Tegelpannen, kleur bruin-grijs

Buitenschrijnwerk
3.1 ALU, kleur zwart - grijsblé
3.2 Exotisch hout, natuurkleur

Provincie	Oost-Vlaanderen
Gemeente	9290 Berlare
Bouwheer	Immotop BV Terweestraat 24 9180 Moerbeke-Waas
Ligging	Hoogstraat 98 9290 Berlare
Kadaster	1e Afd., Sec B, nr(s) 2A
OMV referentie	32260015AD
Datum beslissing	----
ID kadastraal perceel	41018B002/00A000
Ontwerp	Herbouwen van 5 woningen + 4 garages en 1 tuinberging + slopen bestaande bebouwing

- Doorsnedes woning 1, 2 en 3
-

Schaal : 1/50, diverse	Datum : 16/01/2025	Tekenaar : BD
Voor akkoord	De Bouwheer	De aannemer

Voor
BV Architectenburo
Acke Van Wynsberghe

VERJAARDEURDRAPTE: De erfgrondsoverdrachtsakte wordt niet uitgevoerd door de architect. De bouwheer zal een erfgrondsverdrachtsakte opstellen. De bouwheer dient zelf de nodige stappen te ondernemen om de verjaardeurdrapte te voorkomen. Indien de verjaardeurdrapte uitgevoerd is dit niet de geen aansprakelijkheid van de architect is. Hiervoor aan de bouwheer een verjaardeurdrapteverzekeringsbrief ter beschikking.
INBREIDINGSVERGOEDLEGING VANUTILITEITSBEDRIJVEN: De aansluitgeving daarvan spreekt in deze begroeting, en met elke de architect uitgesloten wenden. De bouwheer zal zelf met de betreffende nutsmaatschappijen overleggen. De bouwheer dient zelf de nodige stappen te ondernemen.

Rev.	Datum	Wijzigingen	Tek.
		DIT PLAN NIET GEBRUIKEN VOOR UITVOERING	

ACKE & VAN WYNSBERGHE ARCHITECTEN

Architectenbureau
Acke & Van Wynsberghe
Dissestraat 13, 9960 Assenede (SL
09 344 42 13
www.a-vw.be

Plan : U4

26.002

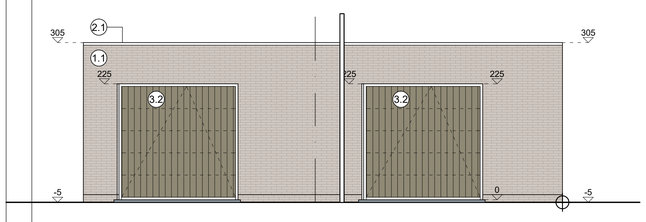

Achtergevel garage 1 en 2

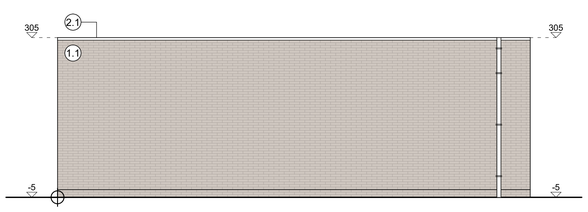

Gevel links garage 1 en 2

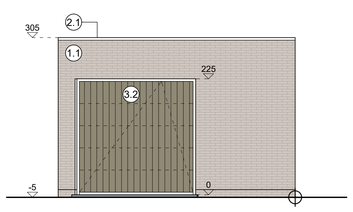

Achtergevel garage 3

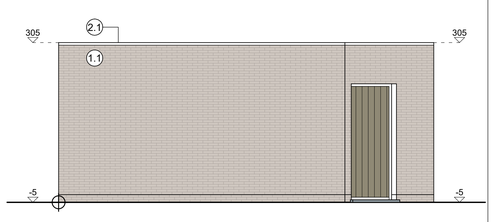

Gevel rechts garage 3

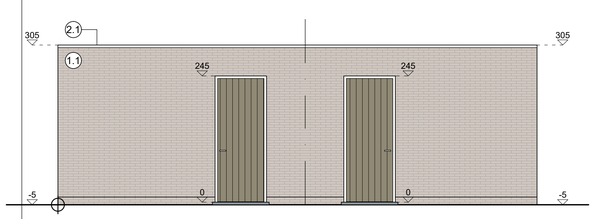

Voorgevel garage 1 en 2

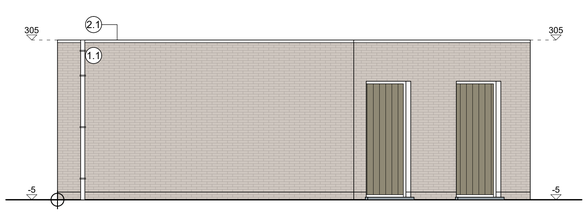

Gevel rechts garage 1 en 2

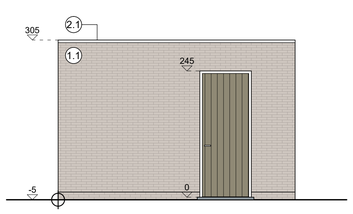

Voorgevel garage 3

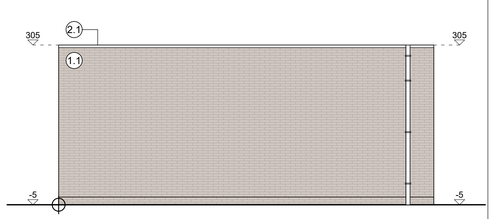

Gevel links garage 3

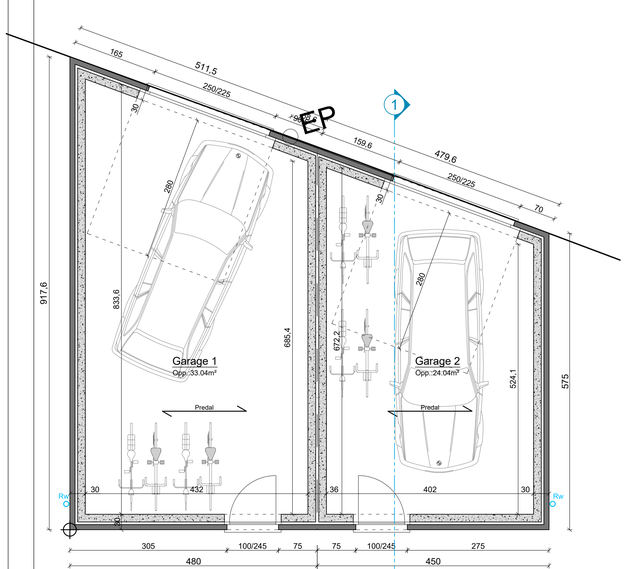

Grondplan garage 1 en 2

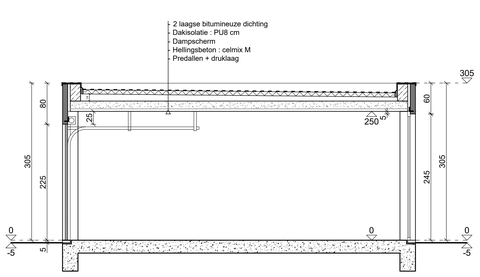

Doorsnede 1

Legende

- Bestaande gevelmetselwerk
- Bestaand binnenmetselwerk
- Nieuwe gevelmetselwerk
- Nieuw binnenmetselwerk
- Nieuw glad binnenmetselwerk
- Nieuwe beton
- Geïsoleerde steen
- Stalen ligger
- Draagrichting betonnen tussenvloeren
- Referentiepunt

Materialen

Gevels
1.1 Wit-grijs genuanceerde gevelsteen
1.2 Donker-bruin genuanceerde gevelsteen
1.3 Exotsich hout, natuurkleur
1.4 Leien, grijstint

Dakwerken
2.1 Bitumineuze dakbedekking
2.2 Rustieke dakpannen in gebakken aarde, kleur rood-bruin
2.3 Tegelpannen, kleur bruin-grijs

Buitenschrijnwerk
3.1 ALU, kleur zwart - grijstint
3.2 Exotsich hout, natuurkleur

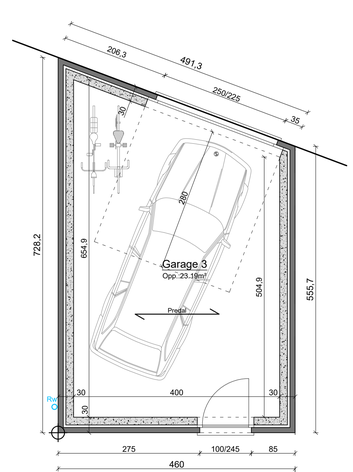

Grondplan garage 3

Provincie	Oost-Vlaanderen
Gemeente	9290 Berlare
Bouwheer	Immotop BV Terweststraat 24 9180 Moerbeke-Waas
Ligging Kadaster	Hoogstraat 98 9290 Berlare 1e Afd., Sec B, nr(s) 2A
	OMV referentie: 2026001540 / Datum beslissing: ---- / ID kadastraal perceel: 42003B0002/00A000
Ontwerp	Herbouwen van 5 woningen + 4 garages en 1 tuinberging + slopen bestaande bebouwing

- Garage 1, 2 en 3

Schaal : 1/50, diverse		Datum : 16/01/2025	Tekenaar : BD
Voor akkoord	De Bouwheer	De aannemer	Voor BV Architectenburo Acke-Van Wynsberghe

VEILIGHEIDSCOORDINATIE: De veiligheidscoördinatie wordt niet uitgevoerd door de architect. De bouwheer zal een veiligheidscoördinator aanstellen. De bouwheer dient er de architect schriftelijk van te verwittigen als er geen veiligheidscoördinator aangesteld is (of als er geen aannemer bereid is dit op zich te nemen) zodat de architect in naam van de bouwheer een veiligheidscoördinator kan aanstellen.

ENERGIEPRESTATIEREGELGEVING/VENTILATIEVERSLAGGEVING: De verslaggeving, waarvan sprake in deze regelgeving, zal niet door de architect uitgevoerd worden. De bouwheer zal zelf een verslaggever aanstellen. De bouwheer dient er voor te zorgen dat de gevraagde luchtdichtheid bereikt wordt.

Rev.	Datum	Wijzigingen	Tek.
...	...	DIT PLAN NIET GEBRUIKEN VOOR UITVOERING	...

ACKE & VAN WYNSBERGHE ARCHITECTEN
Architectenburo Acke & Van Wynsberghe
Diederikplein 15, 9960 Assenede (B),
09 344 62 22
www.a-vw.be

Plan : U5

26.002

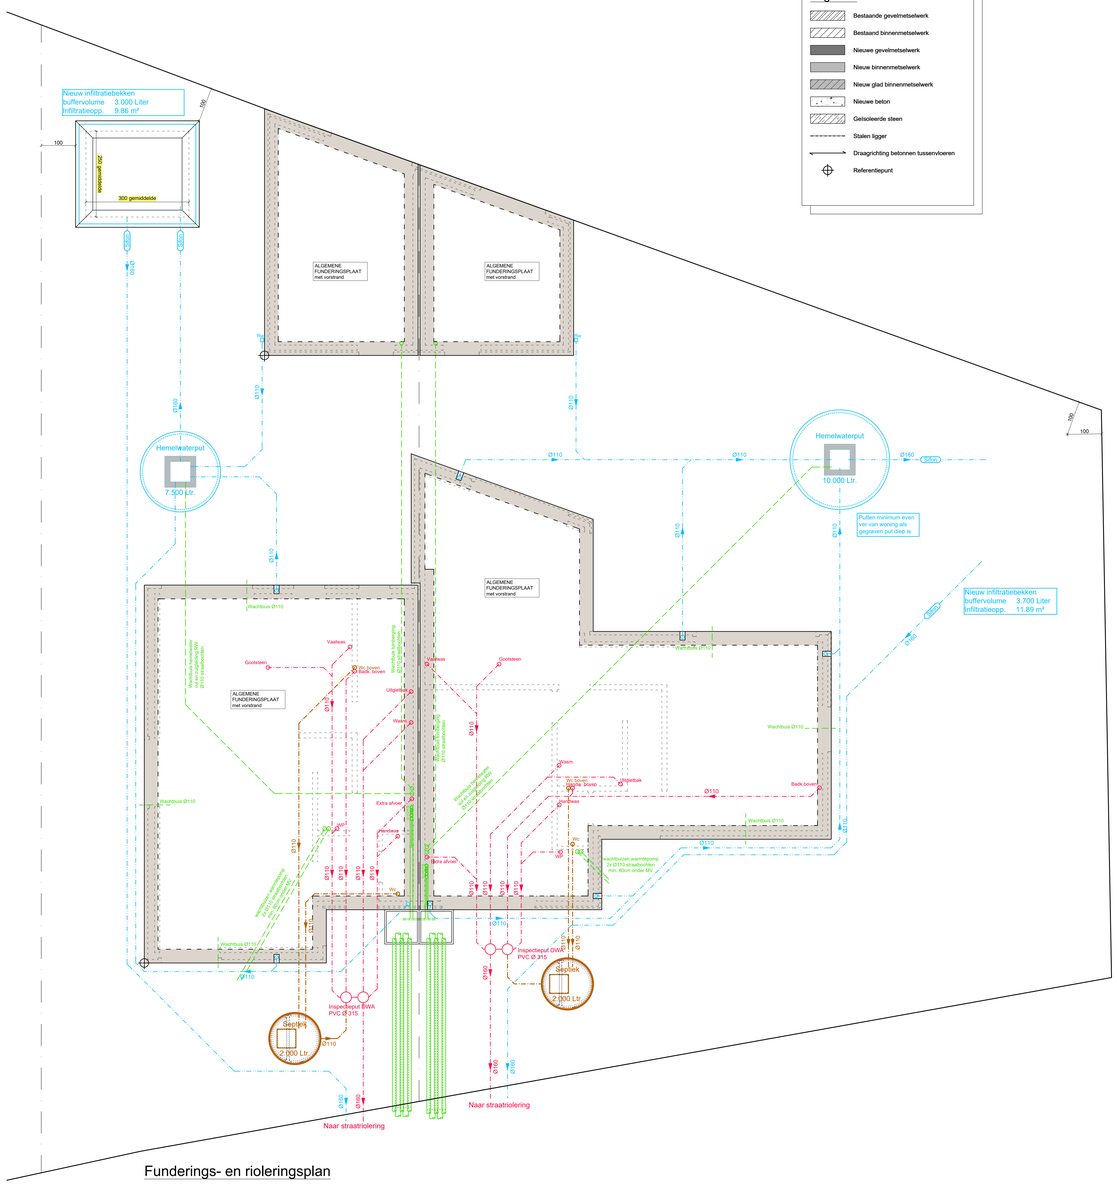

Funderings- en rioleringsplan

Legende

- Bestaande gevelmetselwerk
- Bestaand binnenmetselwerk
- Nieuwe gevelmetselwerk
- Nieuw binnenmetselwerk
- Nieuw glad binnenmetselwerk
- Nieuwe beton
- Geïsoleerde steen
- Stalen ligger
- Draagrichting betonnen tussenvloeren
- Referentiepunt

Detail infiltratiebekken WONING 4

Schaal 1/50

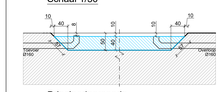

Principedoorsnede

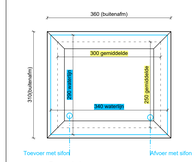

Grondplan

Dakoppervlakte
Woning = 87,32m²
Bijgebouw = 28,65m²
Totaal = 115,97m²

Minimum eisen infiltratiebekken

Buffervolume = 2637,01 liter
Infiltratieoppervlak = 6,678 m²

Ontworpen infiltratieveld

Buffervolume
2,50m x 3,00m x 0.40m = 3.00m³ (3000 liter)

Infiltratieoppervlak
2,50 x 3,60 = 9.86m²

Buffervolume en infiltratieoppervlak

Detail infiltratiebekken WONING 5

Schaal 1/50

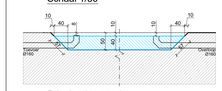

Principedoorsnede

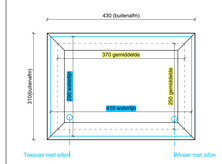

Grondplan

Dakoppervlakte
Woning = 118,85m²
Bijgebouw = 21,36m²
Totaal = 140,21m²

Minimum eisen infiltratiebekken

Buffervolume = 3636,96 liter
Infiltratieoppervlak = 8,817 m²

Ontworpen infiltratieveld

Buffervolume
2,50m x 3,70m x 0.40m = 3,70m³ (3700 liter)

Infiltratieoppervlak
2,50 x 4,72 = 11,80m²

Buffervolume en infiltratieoppervlak

Provincie	Oost-Vlaanderen
Gemeente	9290 Berlare
Bouwheer	Immotop BV Terweststraat 24 9180 Moerbeke-Waas
Ligging	Hoogstraat 98 9290 Berlare
Kadaster	1^ Afd., Sec B, nr(s) 2A

OMV referentie	Datum beslissing	ID kadastraal perceel
2026001540	====	42003800002/004000

Ontwerp	Herbouwen van 5 woningen + 4 garages en 1 tuinberging + slopen bestaande bebouwing

- Funderings- en rioleringsplan woning 4 en 5
-

Schaal : 1/50, diverse		Datum : 16/01/2025	Tekenaar : BD
Voor akkoord	De Bouwheer	De aannemer	Voor BV Architectenburo Acke-Van Wynsberghe

VEILIGHEIDSCOORDINATIE: De veiligheidscoordinatie wordt niet uitgevoerd door de architect. De bouwheer zal een veiligheidscoördinator aanstellen. De bouwheer dient er de architect schriftelijk van te verwittigen als er geen veiligheidscoördinator aangesteld is tot zo er geen aanvrager bereid is dit op zich te nemen zodat de architect in naam van de bouwheer een veiligheidscoördinator kan aanstellen.

ONDERGRONDSTATIEBELEDING/ARCHEOLOGIE/ARCHITECTUURBELAGERING: De voorliggende, waarvan sprake in deze regelgeving, zal niet door de architect uitgevoerd worden. De bouwheer zal zelf een verklaringen aanstellen. De bouwheer dient er voor te zorgen dat de gevraagde kadastertitraal bevrijd wordt.

Rev.	Datum	Wijzigingen	Tek.
...	...	DIT PLAN NIET GEBRUIKEN VOOR UITVOERING	...

AWV ACKE & VAN WYNSBERGHE ARCHITECTEN
Architectenburo Acke & Van Wynsberghe
Oledorpstraat 13, 9960 Assenede (BL
09 344 62 22
www.a-vw.be

Plan : U6

26.002

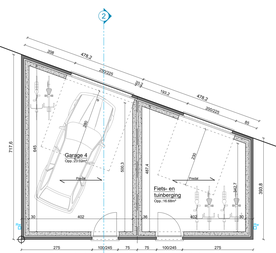

Grondplan garage 4 en tuinberging

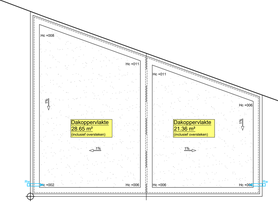

Dakplan garage 4 en tuinberging

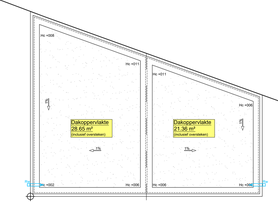

Legende

- Bestaande gevelmetselwerk
- Bestaand binnenmetselwerk
- Nieuwe gevelmetselwerk
- Nieuw binnenmetselwerk
- Nieuw glad binnenmetselwerk
- Nieuwe beton
- Geïsoleerde steen
- Stalen ligger
- Draagrichting betonnen tussenvloeren
- Referentiepunt

Materialen

Gevels
1.1 Witgrijs gemuurceerde gevelsteen
1.2 Donker-bruin gemuurceerde gevelsteen
1.3 Exotisch hout, natuurkleur
1.4 Leem, grijstint

Dakramen
2.1 Zwart minimeuze dakbedekking
2.2 Rustieke dakpannen in gebakken aarde, kleur rood-bruin
2.3 Tegelpannen, kleur bruin-grijs

Buitenschrijnwerk
3.1 ALU, kleur zwart - grijstint
3.2 Exotisch hout, natuurkleur

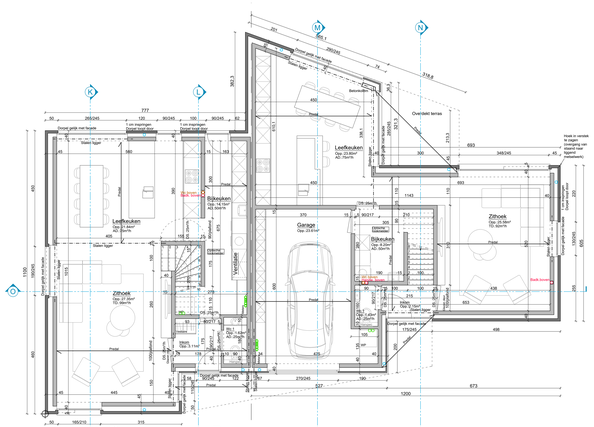

Grondplan

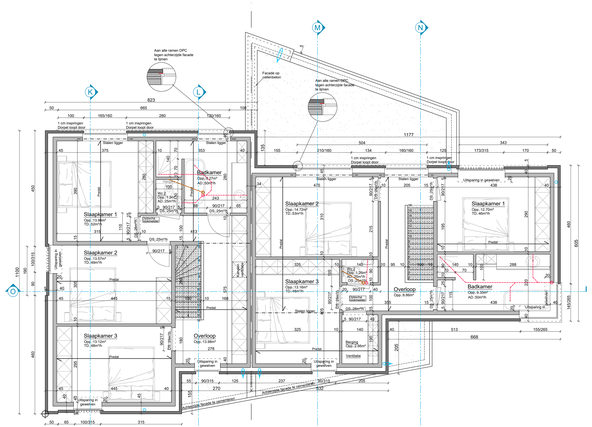

Verdiepingsplan

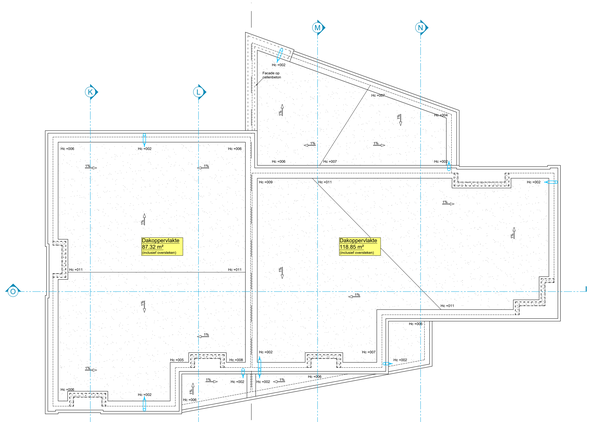

Dakplan

Provincie	Oost-Vlaanderen
Gemeente	9290 Berlare
Bouwheer	Immotop BV Terweestroot 24 9180 Moerbeke-Waas
Ligging	Hoogstraat 98 9290 Berlare
Kadaster	1e Afd., Sec. B, nr(s) 2A
	OMV referentie: 32260015A0 / Datum beslissing: ------ / ID kadastraal perceel: x00088002/00A000
Ontwerp	Herbouwen van 5 woningen + 4 garages en 1 tuinberging + slopen bestaande bebouwing
	Grondplannen 4 en 5

Schaal : 1/50, diverse	Datum : 16/01/2025	Tekenaar : BD
Voor akkoord: De Bouwheer	De aannemer	Voor: BV Architectenburo - Acke Van Wynsberghe

VEILIGHEIDSCOORDINATIE: De veiligheidscoordinatie wordt niet uitgevoerd door de architect. De bouwheer zal een veiligheidscoordinator aanstellen. De bouwheer dient ervoor te zorgen dat de veiligheidscoordinatie wordt uitgevoerd. Er zal van de geen aansprakelijkheid worden aanvaard door de architect in geval van de bouwheer een veiligheidscoordinator niet aanstellen.

INBRAKENPROTERBEGLEIDING VERKEERSREGELING: De verkeersgeleiding dient te worden voorgelegd, en met voor de architect uitgevoerd worden. De bouwheer zal zelf een verkeersgeleiding aanstellen. De bouwheer mient er zich op te zien dat de aannemer hiervoor zorgt.

Rev.	Datum	Wijzigingen	Tek.
		DIT PLAN NIET GEBRUIKEN VOOR UITVOERING	

ACKE & VAN WYNSBERGHE ARCHITECTEN

Architectenburo Acke & Van Wynsberghe
Dijsterlanpm 13, 9900 Eeklo-Meitle (3L)
09/344 42 13
www.a-vw.be

Plan : U7

26.002

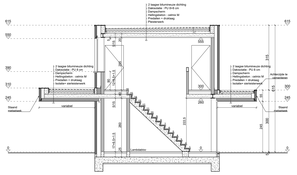

Doorsnede NN

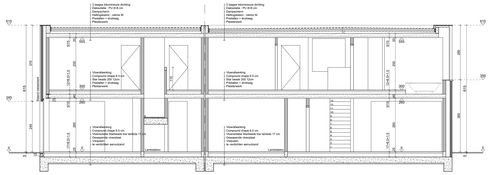

Doorsnede OO

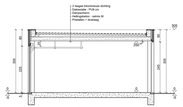

Doorsnede 2

Gevel links

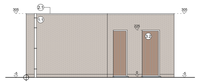

Gevel rechts

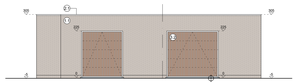

Achtergevel

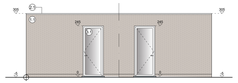

Voorgevel

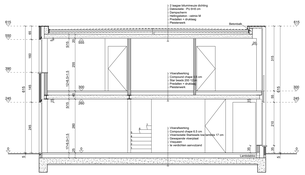

Doorsnede KK

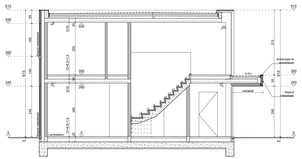

Doorsnede LL

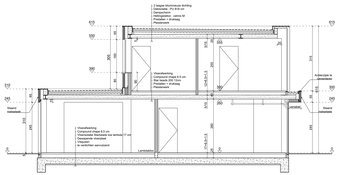

Doorsnede MM

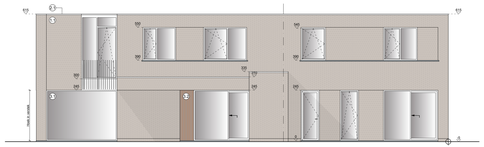

Achtergevel

Gevel rechts

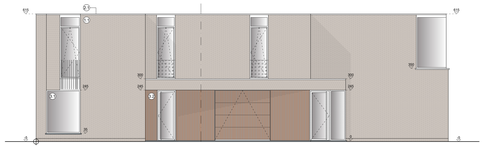

Voorgevel

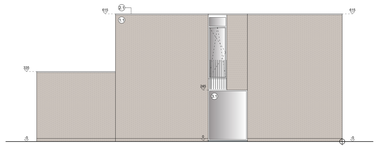

Gevel links

Legende

- Bestaande grondmetselwerk
- Bestaand binnenmetselwerk
- Nieuwe grondmetselwerk
- Nieuw binnenmetselwerk
- Nieuw glad binnenmetselwerk
- Nieuwe beton
- Gekleurde steen
- Stalen ligger
- Draagcirkel betonnen kolomvloeren
- Referentiepunt

Materialen

Gevels:
1.1 Wit-grijs gemuurscrete gevelsteen
1.2 Donkerbruin gemuurscrete gevelsteen
1.3 Zink, donker naturelkleur
1.4 Lexan gladdd

Dakrichter:
2.1 Transparante dakbedekking
2.2 Rvs/alu dakprofiel in gelijkloper serie, kleur noot-bruin
2.3 Tegelpanen, kleur bruin-grijs

Buitenschrijnwerk:
3.1 Alu/hout, kleur - gladdd
3.2 Eiken/hout, naturelkleur

Provincie	Oost-Vlaanderen
Gemeente	9290 Berlare
Bouwheer	Immotop BV Tarwestraat 24 9190 Moerbeke/Waas
Ligging	Hoogstraat 98 9290 Berlare
Kadaster	1ste Afd., Sec. B, nr(s) 24
DWV referentie	20200013ad
Datum bestelbrief	2020-12-14
ID kadastraal perceel	42003001/00/00
Ontwerp	Herbouwen van 5 woningen + 4 garages en 1 tuinberging + slopen bestaande bebouwing
	- Gevels en doorsnedes woning 4 en 5
Schaal	1:50, diverse
Datum	16/01/2025
Tekenaar	BD
Voor akkoord	De Bouwheer
De aannemer	
Voor de Architectenbureau	Aziza van Wynsberghe

VOORBEHOUDSBEPALING: De aangebrachte wijzigingen aan een aan uitgevoerd deel van de aanleg, die bepaalde aan een aangrenzend perceel aanpalen, De Aanpalen, dient de aanleggever van de aanpalende percelen van de aanleg van de aanpalende percelen op de hoogte te brengen van de wijzigingen aan de aanleg. Zoals van de plans in kaart van de aanleggever ter inzagelegbaarheid van de aanleg.

VERVALDATUM EXTERNE DOCUMENTEN: Externe documenten verlopen 6 jaar na de datum van de aanleg van de architect uitgevoerd werkelijk. De Aanpalen dient de aanleggever van de aanpalende percelen van de aanleg van de aanpalende percelen op de hoogte te brengen van de wijzigingen aan de aanleg.

Rev.	Datum	Wijzigingen	Tek.
		DIT PLAN NIET GEBRUIKEN VOOR UITVOERING.	

AZIZA & VAN WYNSBERGHE ARCHITECTEN
Architectenbureau Aziza & Van Wynsberghe
Oostkerkstr. 5, 9960 Assenede (TL)
09 344 00 29
www.a-vw.be

Plan : U8

26.002