WONING 3 & 4: VOORGEVELS
Schaal: 1:50

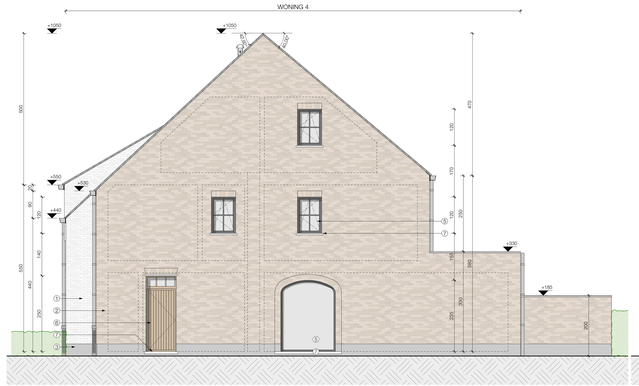

WONING 4: RECHTER ZIJGEVEL
Schaal: 1:50

WONING 3 & 4: ACHTERGEVELS
Schaal: 1:50

WONING 3: LINKER ZIJGEVEL
Schaal: 1:50

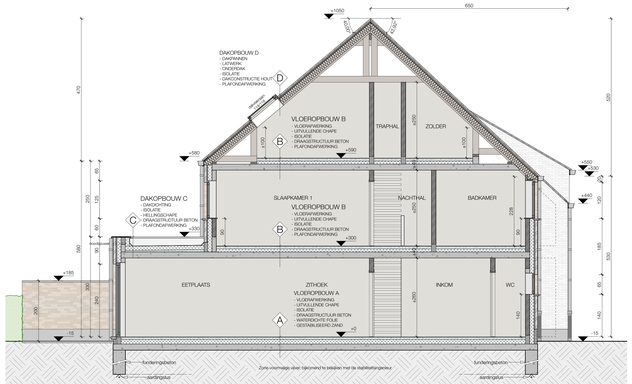

DOORSNEDE BB'
Schaal: 1:50

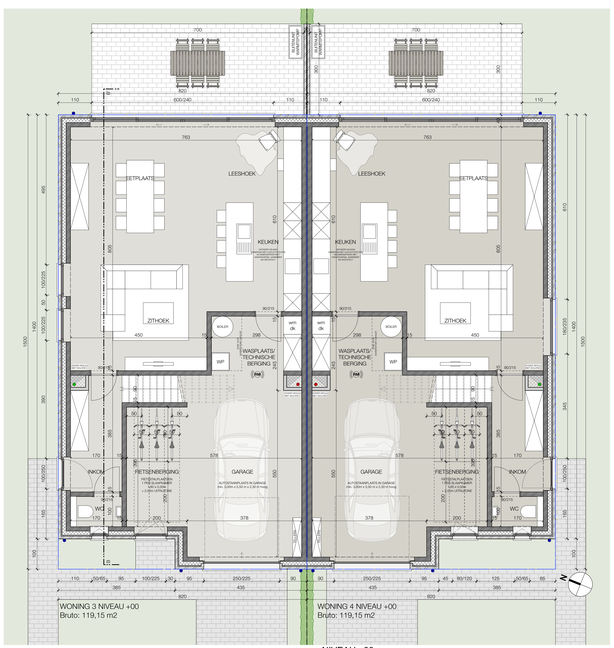

WONING 3 NIVEAU +00
Bruto: 119,15 m2

WONING 4 NIVEAU +00
Bruto: 119,15 m2

NIVEAU +00
Schaal: 1:50

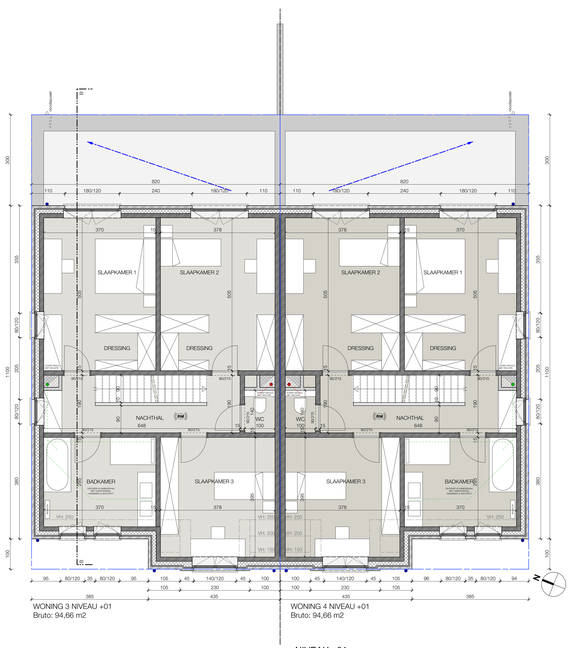

WONING 3 NIVEAU +01
Bruto: 94,66 m2

WONING 4 NIVEAU +01
Bruto: 94,66 m2

NIVEAU +01
Schaal: 1:50

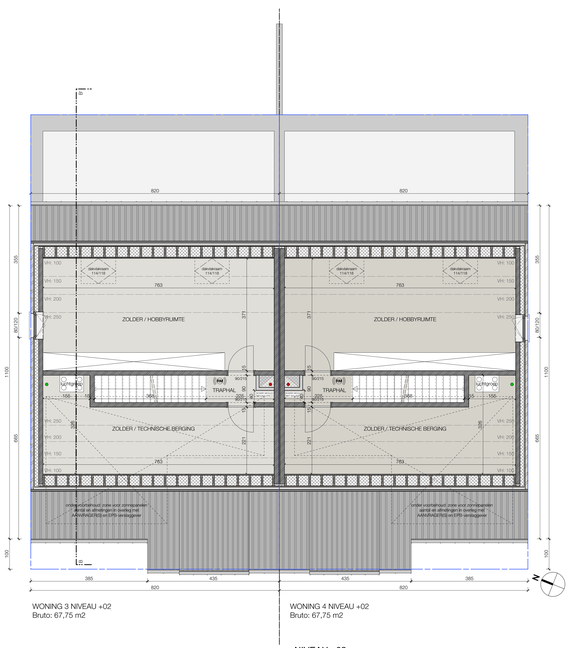

WONING 3 NIVEAU +02
Bruto: 67,75 m2

WONING 4 NIVEAU +02
Bruto: 67,75 m2

NIVEAU +02
Schaal: 1:50

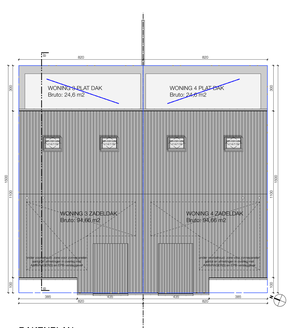

DAKENPLAN
Schaal: 1:100

23.2399	**PETER BENOITLAAN**		
PROVINCIE	OOST-VLAANDEREN		
GEMEENTE	BEVEREN		
PROJECT	OMGEVINGSAANVRAAG GROEPSWONINGBOUW van vier halfopen eengezinswoningen.		
LIGGING	Peter Benoitlaan 67, 9120 Beveren Afd. 3, SIE C, nr 1446E, 255+D, 1446C, 1446B, 826K		
AANVRAGER(S)	IMMOTOP BV (BEO 888 214 353) Terweststraat 24, 9180 Moerbeke-Waas 0474/52 94 94 info@immotop-moerbeke.be		
INHOUD	WONINGEN 3 & 4		
	GRONDPLANNEN	1/50	
	GEVELAANZICHTEN	1/50	
	DOORSNEDE BB'	1/50	
WIJZIGINGEN	A 30/01/2024 OMGEVINGSAANVRAAG		

3/3

WE-architects
Kronenhoekstraat 5,
9170 Sint-Gillis-Waas
tel.03 / 707 08 18
info@we-architects.be
www.we-architects.be
03 / 707 08 18